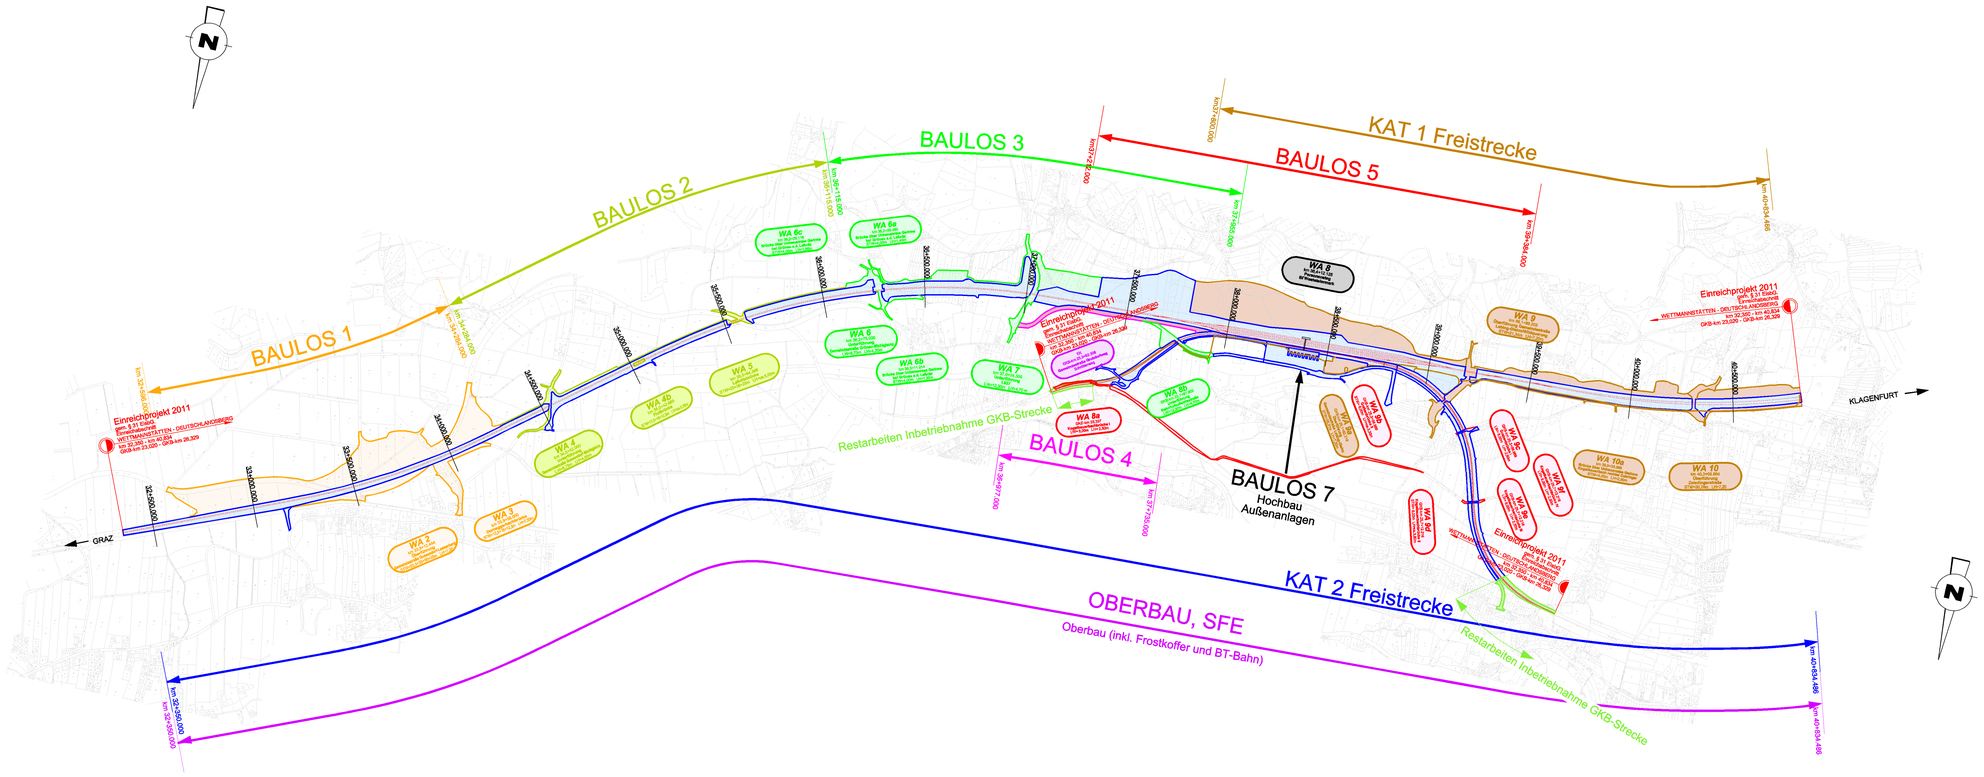

Schüttflächenzuordung in der Deponie Grub zur Darstellung der Schüttrichtung

REV.	DATUM	BEARB.	GEZ.	GEPR.	BESCHREIBUNG DER ÄNDERUNG	ZUSTIMMUNGSVERMERKE
05						
04						
03						
02						
01						

K_WD-EB01-000AL-13-1302-F00

ÖBB-Infrastruktur AG
Geschäftsbereich Neu- und Ausbau

KORALMBAHN
GRAZ - KLAGENFURT

EINREICHPROJEKT 2011

UVP-Abschnitt Wettmannstätten - St. Andrä
Einreichabschnitt Wettmannstätten - Deutschlandsberg
Koralmbahn km 32,350 - km 40,834
GKB km 23,020 - km 26,329

Bauzustand

PLANUNGSGEMEINSCHAFT KORALMBAHN
WERNER CONSULT ZT-GmbH
Bernard-Ing ZT-GmbH IKK ZT-GmbH
1200 WIEN, Lethastrasse 10 Tel 01/313 60 E-Mail: wien@wernerconsult.at

	DATUM	NAME
BEARBEITET	26.01.2011	DE
GEZEICHNET	26.01.2011	PV
GEPRÜFT	26.01.2011	DE

Plangröße: 1,26m x 0,60m = 0,76m² GZ: 2004 042
File: K_WD-EB01-000AL-13-1302-F00.dwg

ÖBB
INFRASTRUKTUR AG
GESCHÄFTSBEREICH Neu- und Ausbau

	DATUM	NAME
PLANFREIGABE DER FACHABTEILUNG	Mai 2011	DI BURGHART e.h.
PLANFREIGABE DER PROJEKTLEITUNG	Mai 2011	Mag. HARER e.h.

PLANINHALT
BAUPHASENLAGEPLAN

AUSFERTIGUNG: A B C D E F G H J

MASSSTAB	PLANNUMMER	EINLAGE
1:10.000	K_WD-EB01-000AL-13-1302-F00	1302