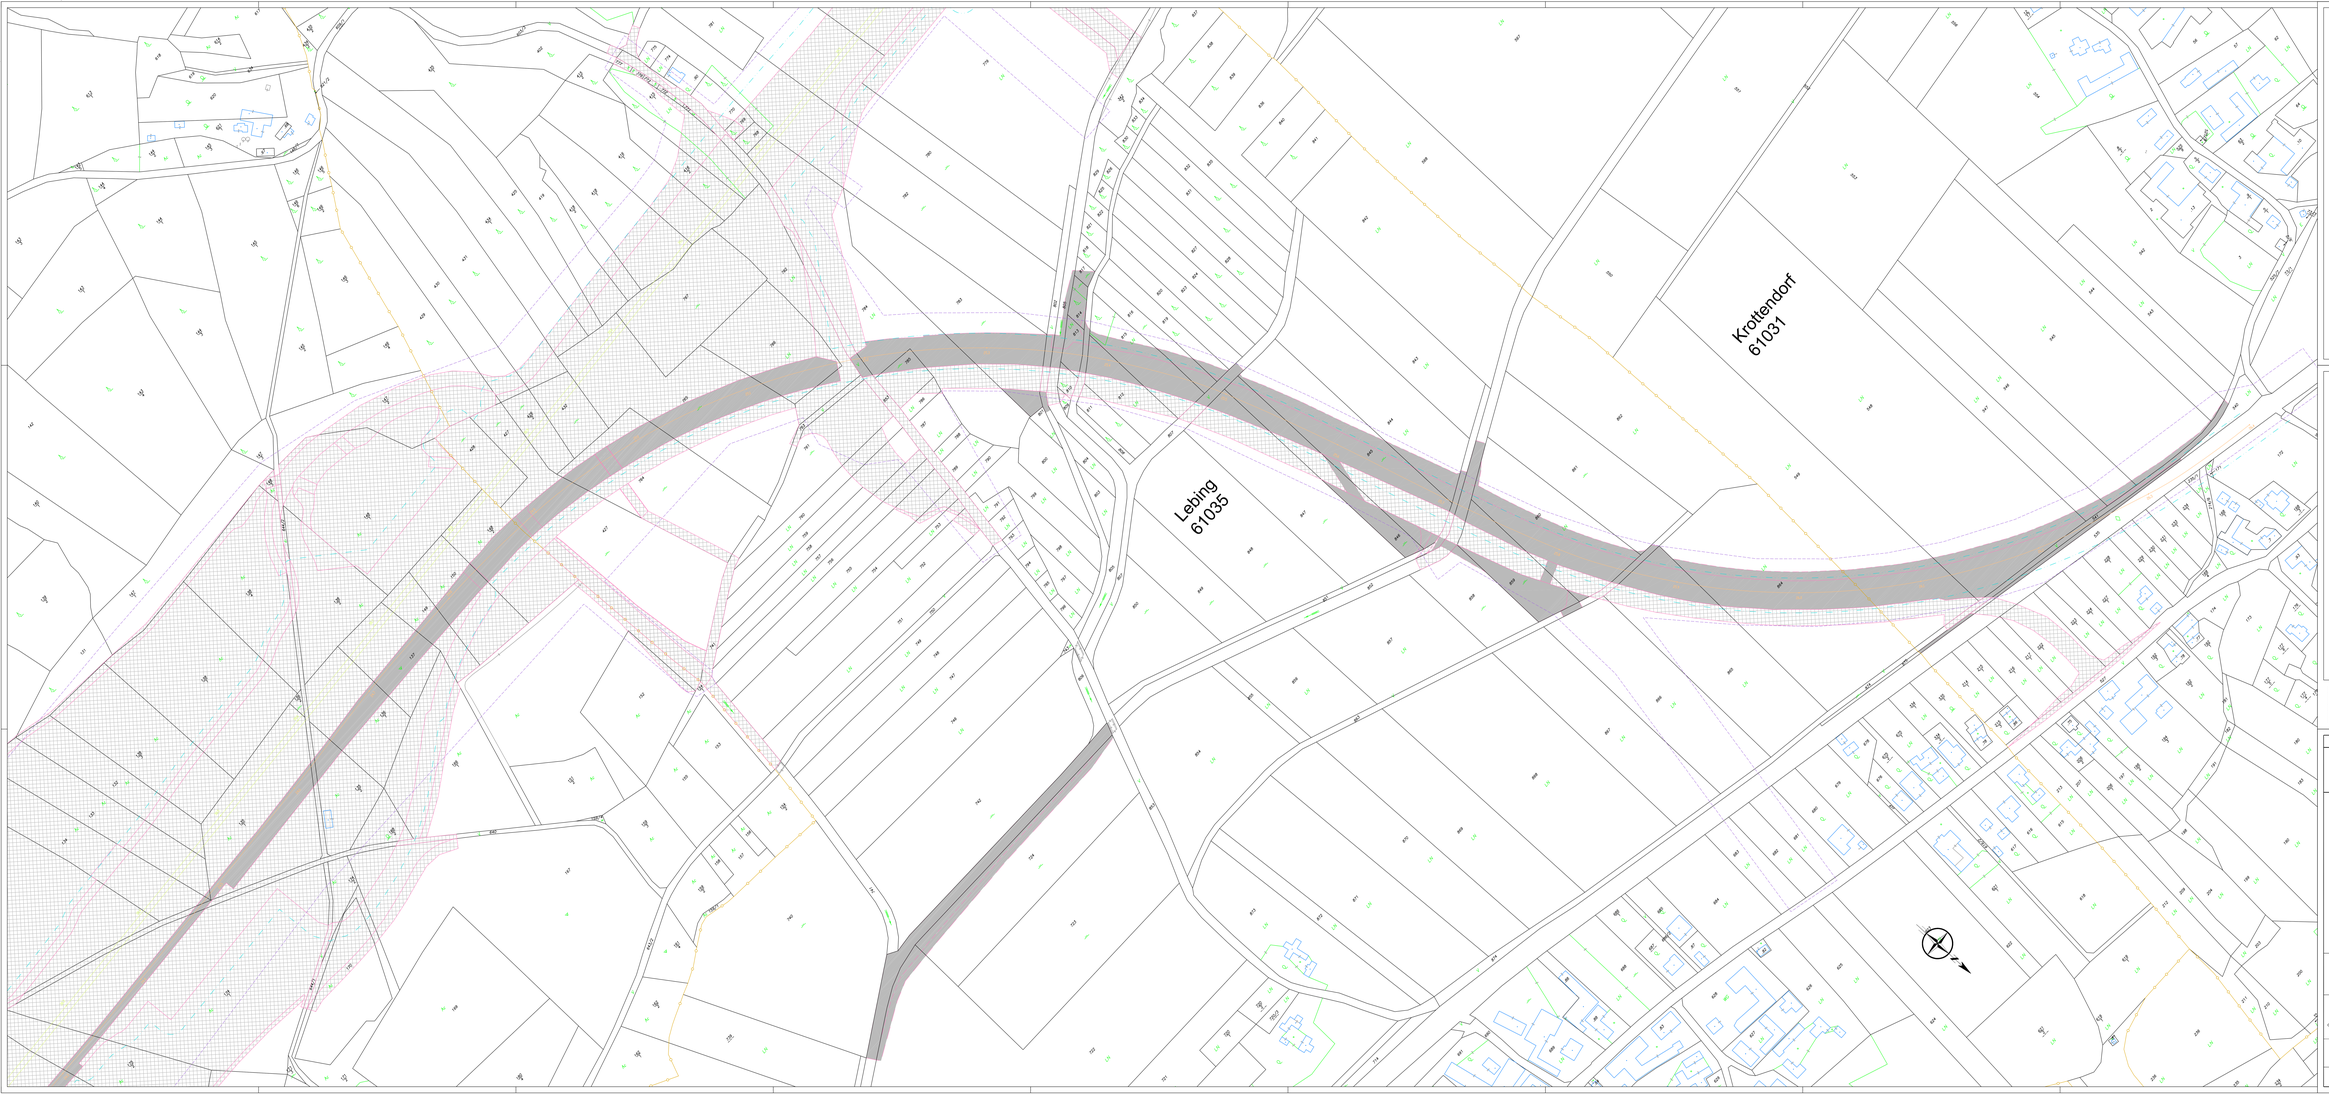

LEGENDE

Flächen **Grenzen**

- aktuelle Grundeinlöse Anbindung GKB
- Bahnanlage neu
- Nebenanlage neu
- Vorübergehende Beanspruchung neu
- Grundeinlöse ÖBB (siehe Einlage 1401 bis 1406)
- Trasseverordnungsstreifen
- Bauverbotsbereich

Blöcke zur Teilflächenidentifikation

1 / 1 / 1	Eigentümernummer
	Laufende Nummer
GWd-f	Servitut dickbepackte kupiecichtfläche, Wald - Forst
GWd-g	Servitut dickbepackte kupiecichtfläche, Wald - Gerölle
GMr-a	Servitut dickbepackte kupiecichtfläche, Mischfläche - Alleе
GBr-e	Servitut dickbepackte kupiecichtfläche, Brache - Äukosion
GWv-f	Servitut dickbepackte kupiecichtfläche, Wiese - Feuchtwiese
GWv-t	Servitut dickbepackte kupiecichtfläche, Wiese - Trockenwiese
GWv-w	Servitut dickbepackte kupiecichtfläche, Wiesse - wechselnass
GMr-g	Servitut dickbepackte kupiecichtfläche, Mischfläche - Gebüschflur
D	Servitut Durchleitung
GBp	Servitut Bepflanzung
GRG	Servitut Grenzgarage
GMO	Servitut Geländemodellierung
V	Vorübergehende Beanspruchung

REV.	DATUM	ÄN-NR.	GEZ.	GEPR.	ÄNDERUNGSINHALT DER TRASSENÄNDERUNG	ZUSTÄNDIGKEITSBEREICH
01						
02						
03						
04						
05						

K_WD-EB01-000GE-02-1408-F00

ÖBB-Infrastruktur AG
Geschäftsbereich Neu- und Ausbau

KORALMBAHN
GRAZ - KLAGENFURT

EINREICHPROJEKT 2011

UVP-Abschnitt Wettmannstätten - St. Andrä
Einreichabschnitt Wettmannstätten – Deutschlandsberg
Koralmbahn km 32,350 - km 40,834
GKB km 23,020 - km 26,329

Grundeinlöse

PLANUNGSGEMEINSCHAFT KORALMBAHN
WERNER CONSULT ZT-GmbH
Bernardong ZT-GmbH
ING. ZT GmbH
Ing. Werner Consult ZT-GmbH, Lebenstraße 10, Tel.0316/72 82, E-Mail: office@werner-consult.at

	DATUM	NAME
BEARBEITET	April 2011	DUR
GEZEICHNET	April 2011	DUR
GEPRÜFT	April 2011	Kuß
Plangröße: 2 x DIN A 0 Breite x 1 x DIN A4		GZ: GRAPH
File: 01-Lageplan DIN A0.dwg		

ÖBB INFRASTRUKTUR AG GESCHÄFTSBEREICH Neu- und Ausbau

	DATUM	NAME
PLANFREIGABE DER FACHABTEILUNG	April 2011	DI Burgstaller e.h.
PLANFREIGABE DER PROJEKTLEITUNG	April 2011	Mag. Hesse e.h.

PLANBEZEICHNUNG

GRUNDEINLÖSEPLAN TEIL 2
GKB km 24,400 - km 26,328

MASSSTAB	PLANNUMMER	PLAN-NR.	ÄNDERUNGSINDEX
1:1000	K_WD-EB01-000GE-02-1408-F00	1408	A B C D E F G H J