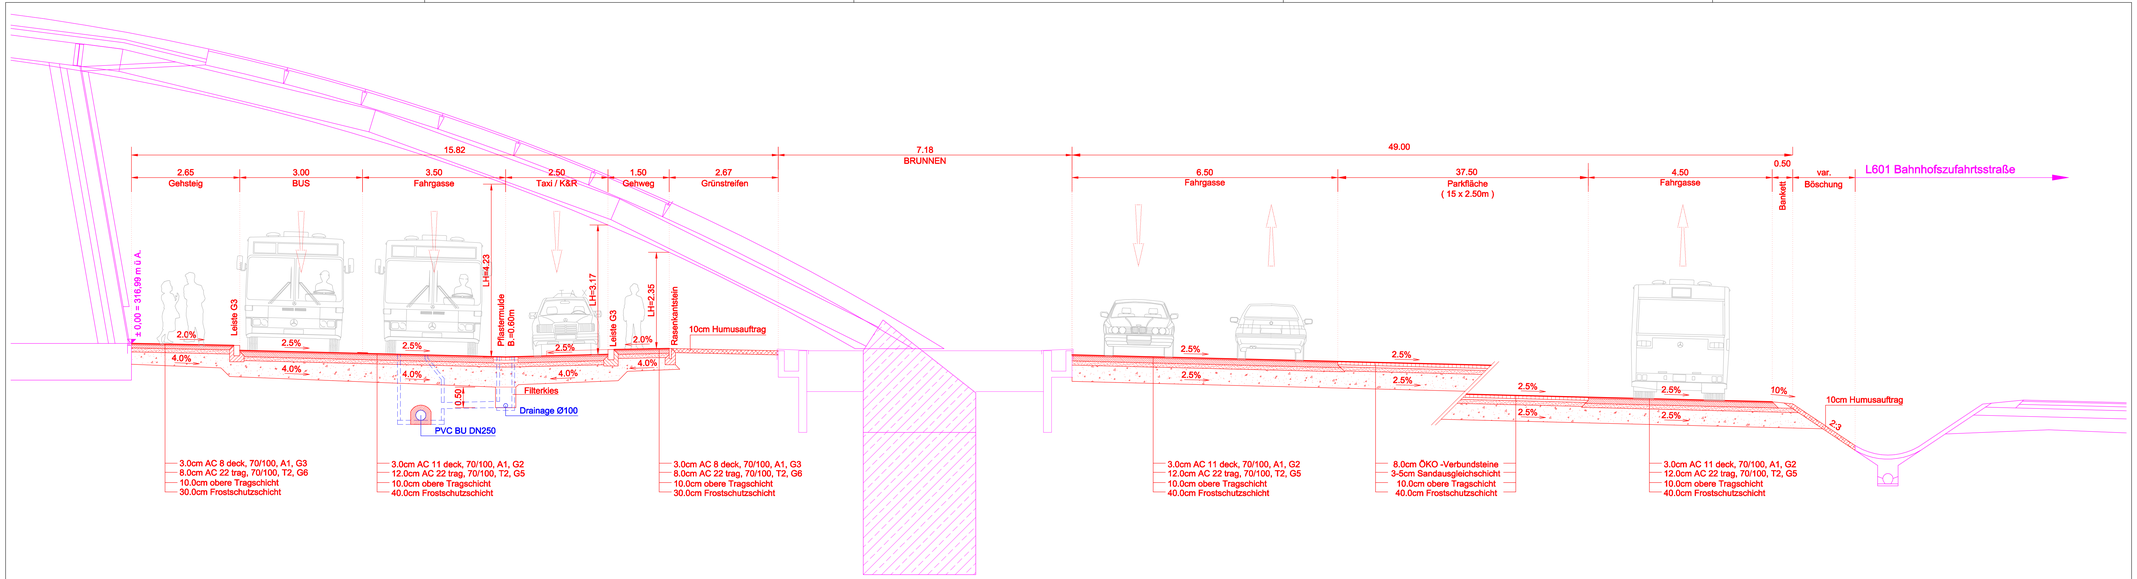

K_WD-EB01-3355B-02-3103-F00

ÖBB-Infrastruktur AG
Geschäftsbereich Neu- und Ausbau

KORALMBAHN
GRAZ - KLAGENFURT

EINREICHPROJEKT 2011

UVP-Abschnitt Wettmannstätten - St. Andrä
Einreichabschnitt Wettmannstätten - Deutschlandsberg
Koralmbahn km 32,350 - km 40,834
GKB km 23,020 - km 26,329

Straße

PLANUNGSGEMEINSCHAFT KORALMBAHN
WERNER CONSULT ZT-GmbH
Bernard-Ing ZT-GmbH
IKK ZT-GmbH
Wettmannstätten St. Andrä
1200 WIEN, Lettnerstrasse 10 Tel 01/3133 60 E-Mail: wien@wernerconsult.at

	DATUM	NAME
BEARBEITET	23.03.2011	FRW/ERP/A
GEZEICHNET	23.03.2011	GR/VA
GEPRÜFT	21.04.2011	ERP/A

Plangröße: 1.25m x 0.30m = 0.38m²
File: V0303_11_0069_01.dwg
GZ: 2903

ÖBB INFRASTRUKTUR AG GESCHÄFTSBEREICH Neu- und Ausbau		DATUM	NAME
	PLANFREIGABE DER FACHABTEILUNG	April 2011	DI BURGHART e.h.
	PLANFREIGABE DER PROJEKTLEITUNG	April 2011	MAG. HARER e.h.

PLANINHALT: REGELQUERSCHNITT
Park & Ride Anlage

AUSFERTIGUNG: A B C D E F G H J

MASSSTAB	PLANNUMMER	EINLAGE
1:50	K_WD-EB01-3355B-02-3103-F00	3103