
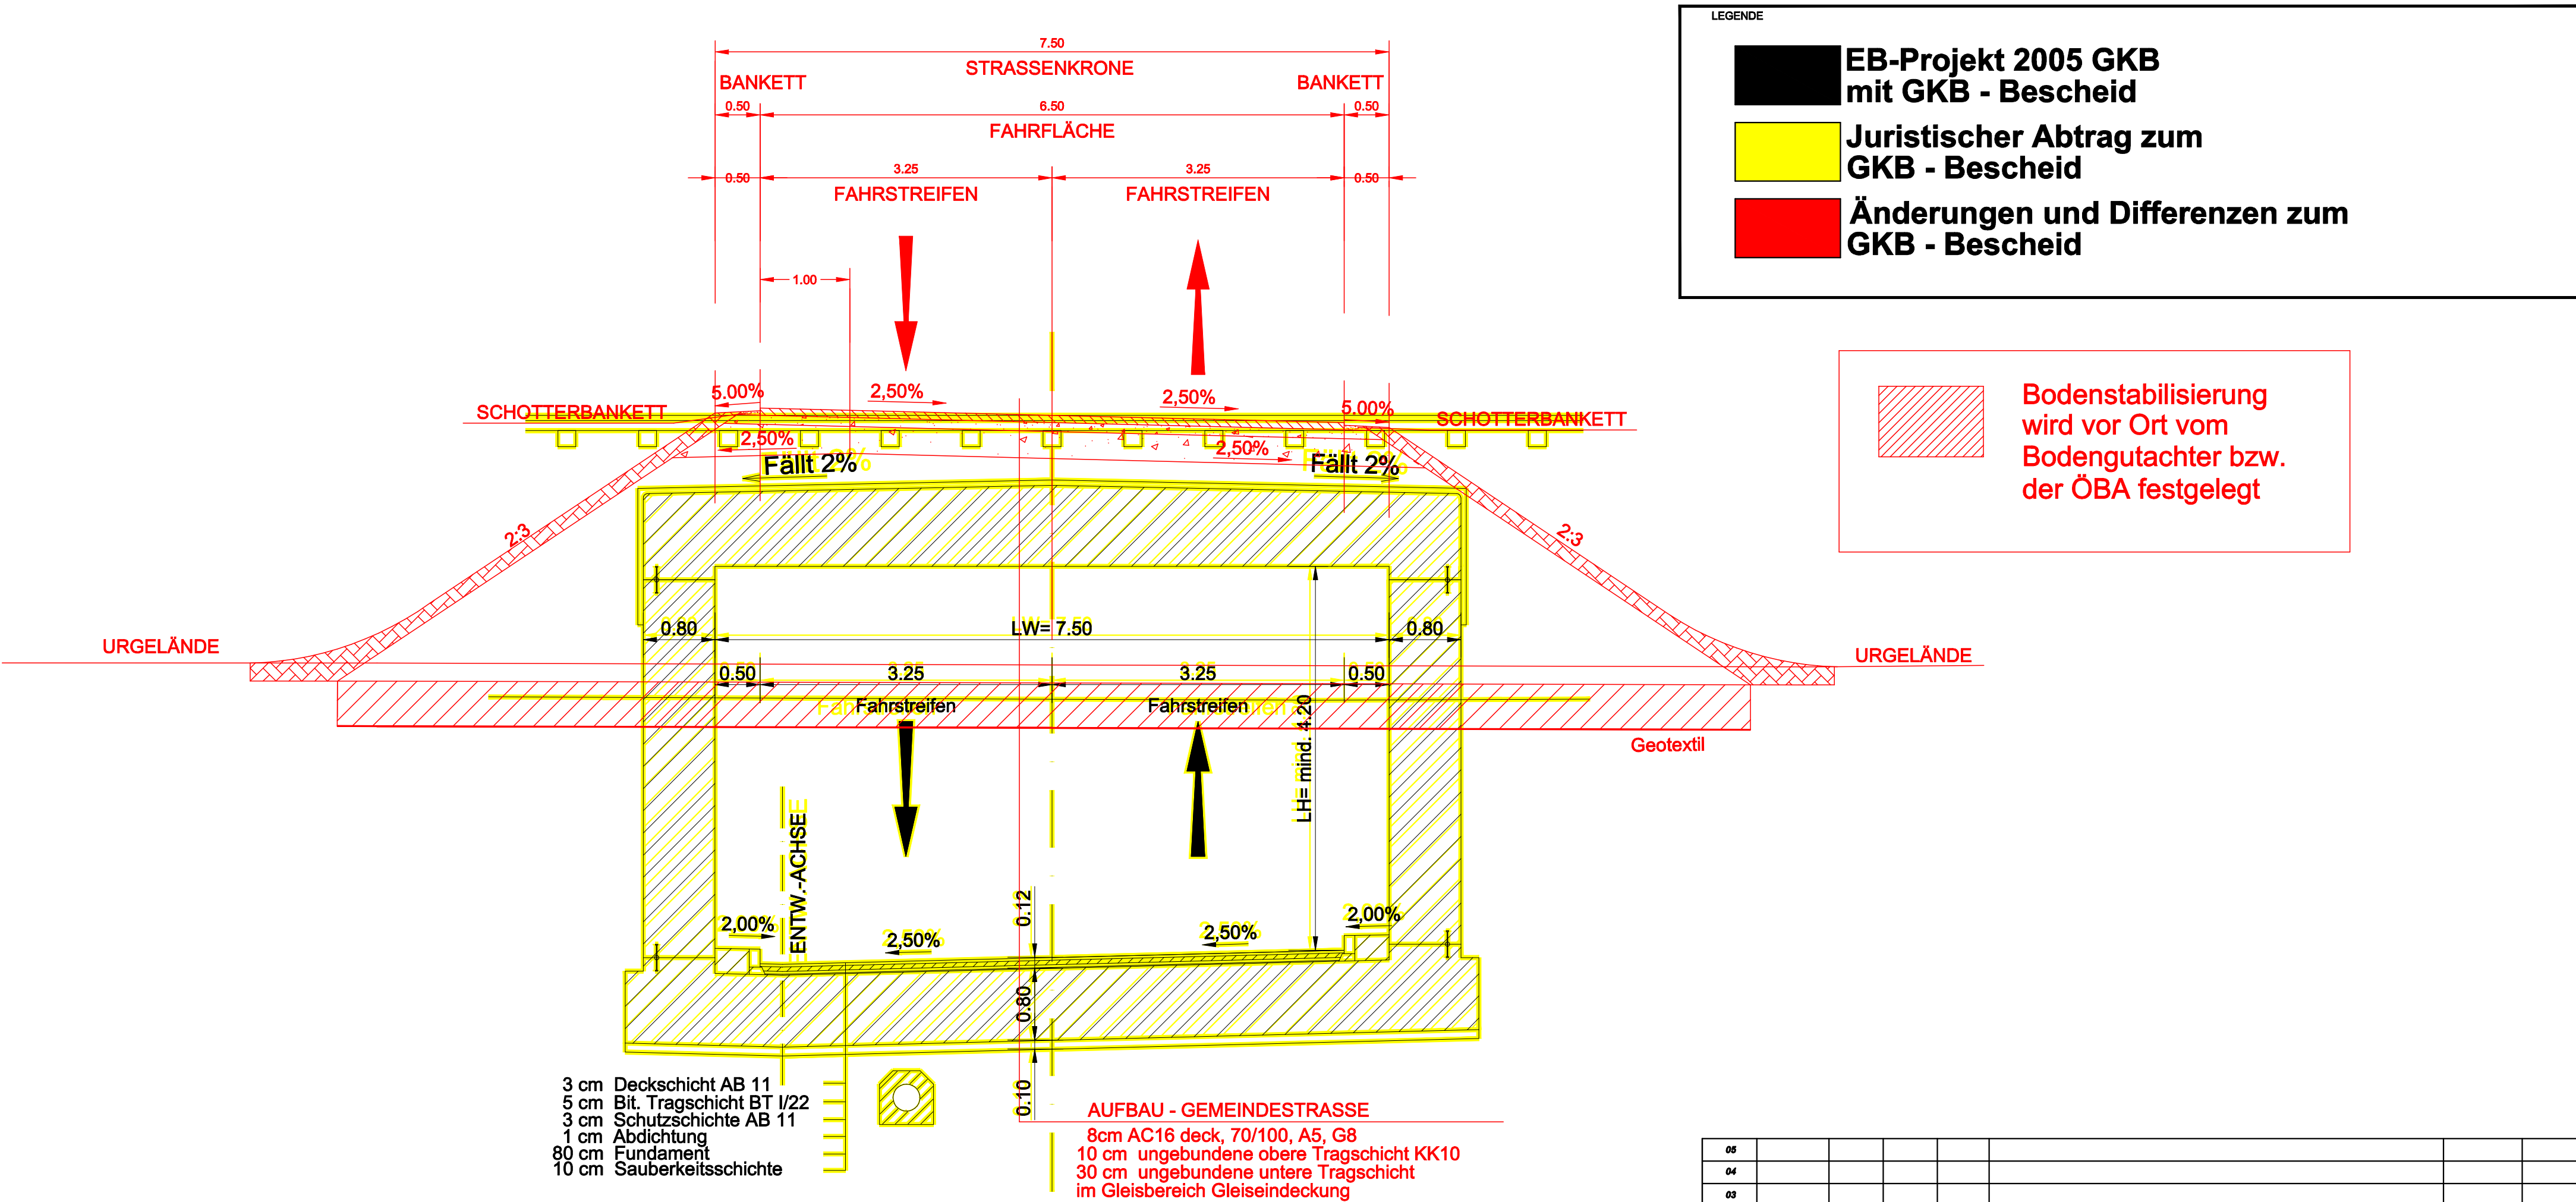
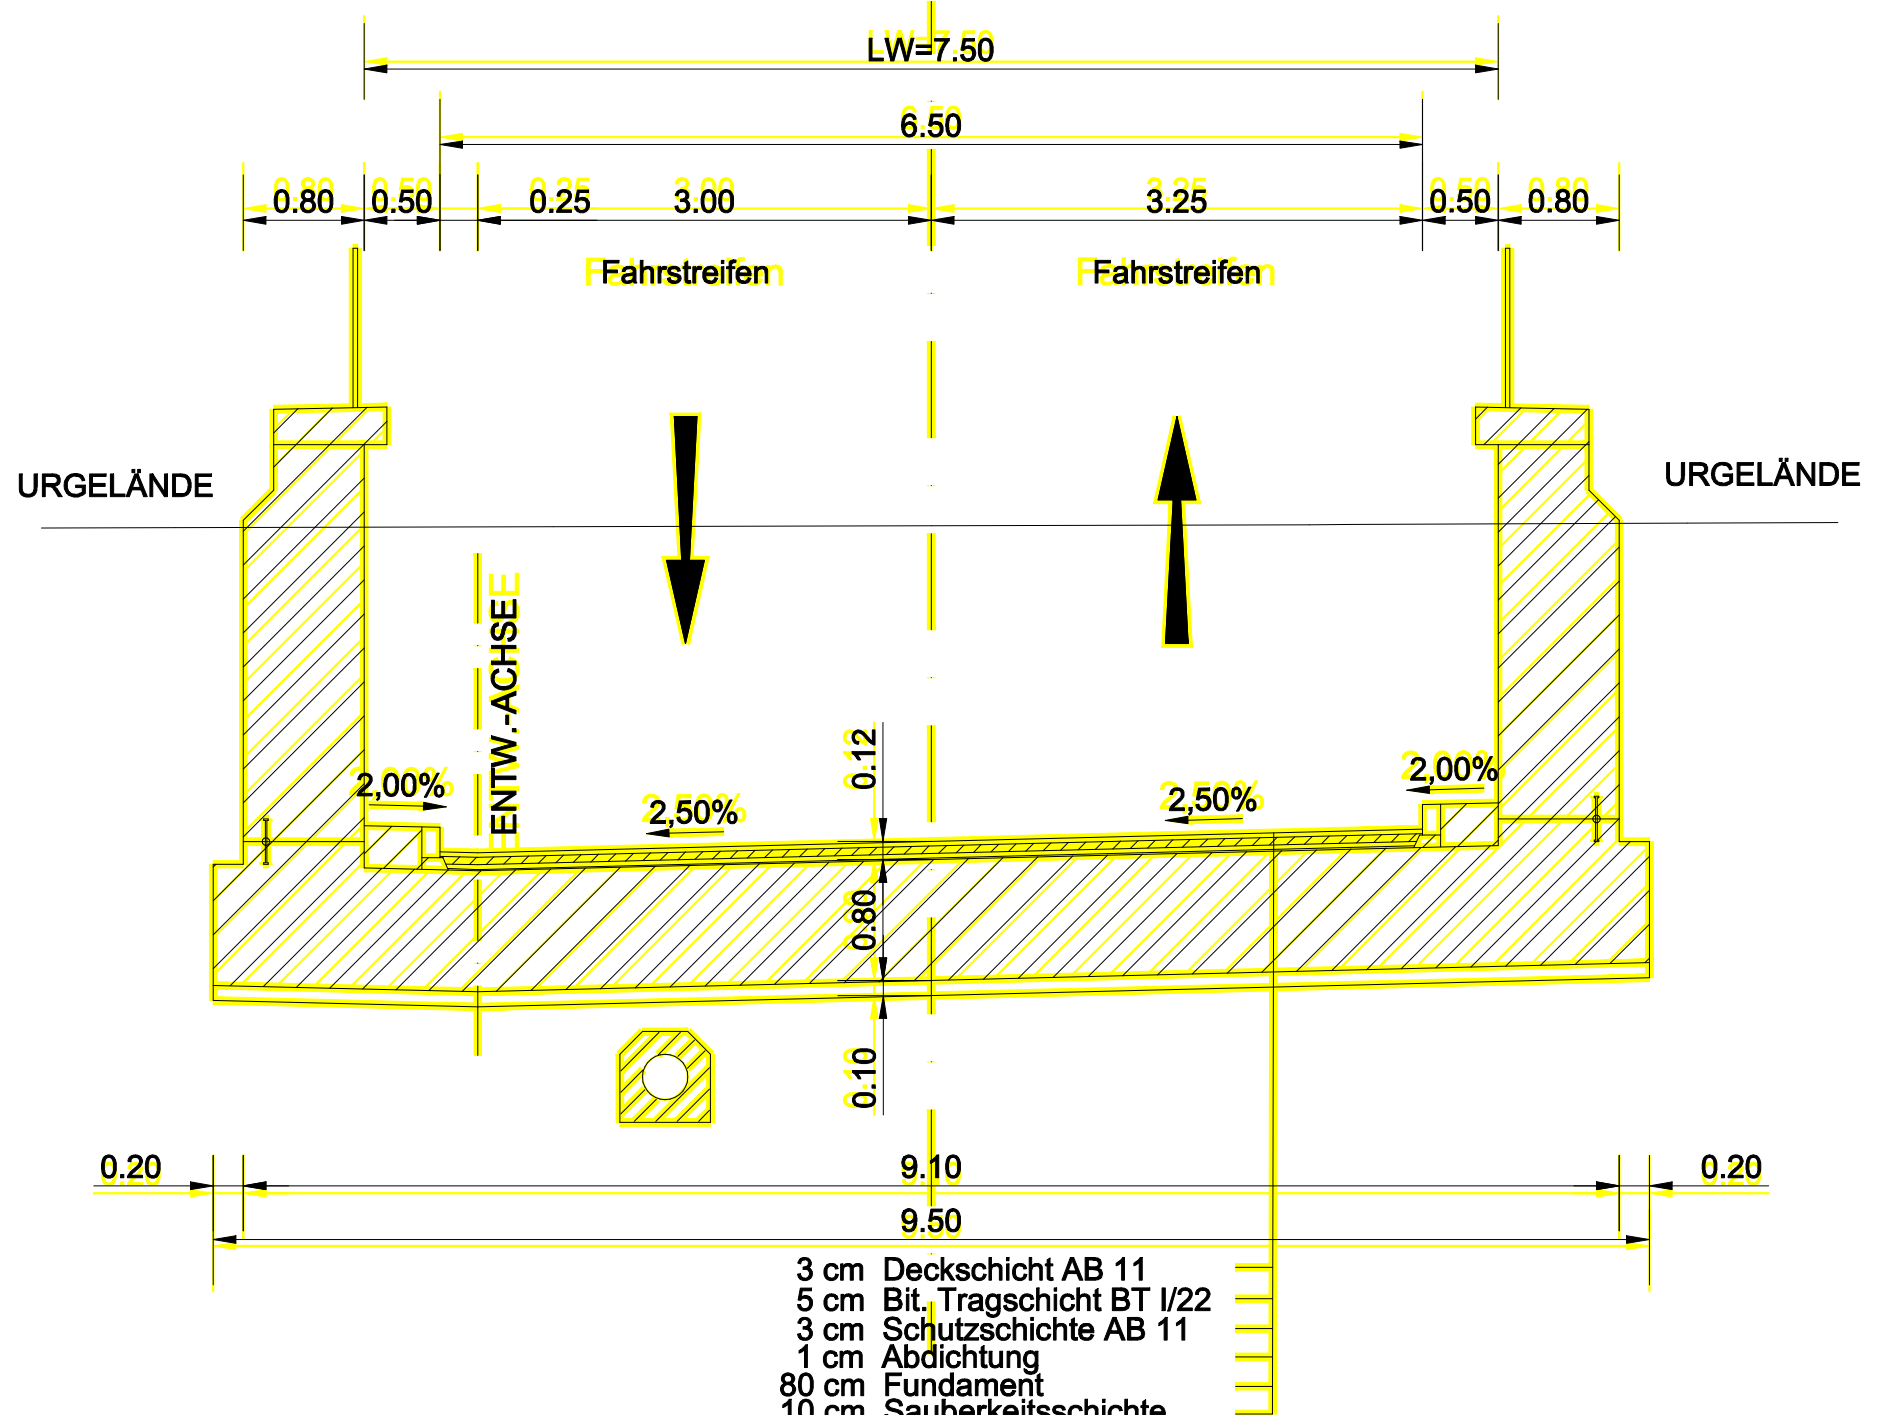


Regelquerschnitt entfällt

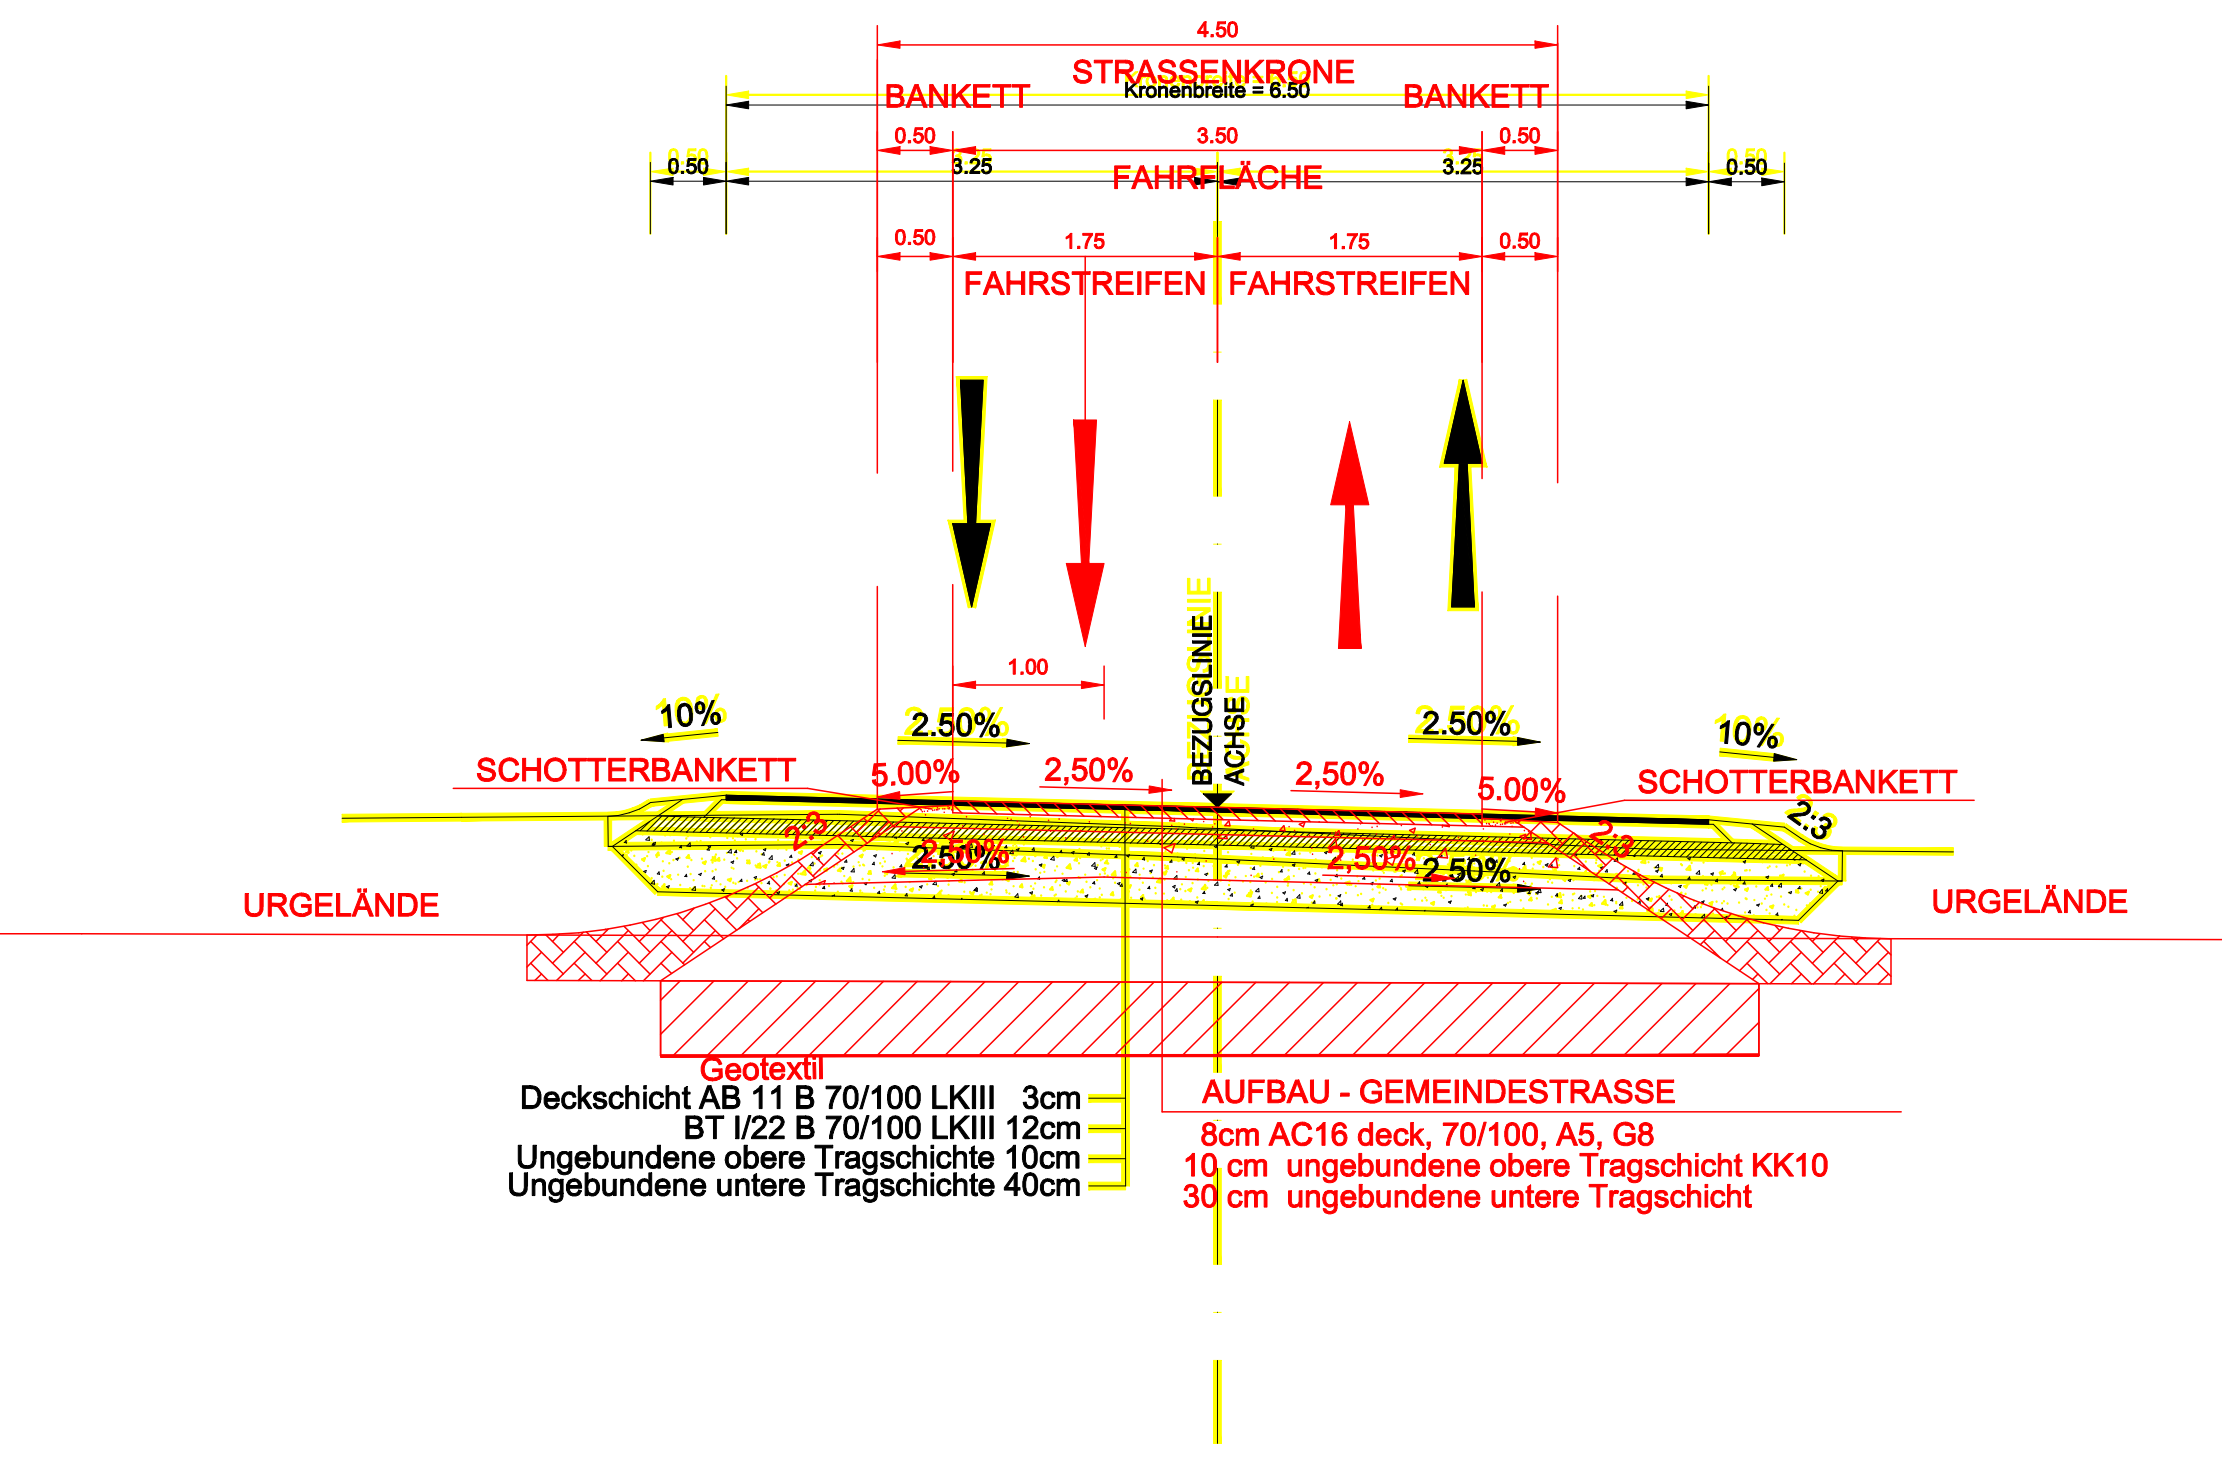

LEGENDE

- EB-Projekt 2005 GKB mit GKB - Bescheid
- Juristischer Abtrag zum GKB - Bescheid
- Änderungen und Differenzen zum GKB - Bescheid

Bodenstabilisierung wird vor Ort vom Bodengutachter bzw. der ÖBA festgelegt

| REV. | DATUM | BEARB. | GEZ. | GEPR. | BESCHREIBUNG DER ÄNDERUNG | ZUSTIMMUNGSVERMERKE |
|------|-------|--------|------|-------|---------------------------|---------------------|
| 05 | | | | | | |
| 04 | | | | | | |
| 03 | | | | | | |
| 02 | | | | | | |
| 01 | | | | | | |

K_WD-EB01-306SB-03-3113-F00

ÖBB-Infrastruktur AG
Geschäftsbereich Neu- und Ausbau

KORALMBAHN
GRAZ - KLAGENFURT

EINREICHPROJEKT 2011

UVP-Abschnitt Wettmannstätten - St. Andrä
Einreichabschnitt Wettmannstätten - Deutschlandsberg
Koralmbahn km 32,350 - km 40,834
GKB km 23,020 - km 26,329

Straße

| | | | |
|---|------------|------------|------|
| PLANUNGSGEMEINSCHAFT KORALMBAHN WERNER CONSULT ZT-GmbH Bernard-Ing ZT-GmbH IKK ZT-GmbH 1200 WIEN, Leithastrasse 10 Tel 01/313 80 E-Mail: wien@wernerconsult.at | BEARBEITET | 11.05.2011 | FrKa |
| | GEZEICHNET | 14.04.2011 | Mib |
| | GEPRÜFT | 11.05.2011 | Frwa |

Plangröße: 1,47m x 0,30m = 0,44m²
File: V0353_11_0072_01.dwg GZ: 2383

| | | | |
|---|---------------------------------|------------|------------------|
| ÖBB INFRASTRUKTUR AG GESCHÄFTSBEREICH Neu- und Ausbau | PLANFREIGABE DER FACHABTEILUNG | DATUM | NAME |
| | PLANFREIGABE DER PROJEKTLEITUNG | 11.05.2011 | DI BURGHART e.h. |

| | | | | | |
|------------|---|--------------|-----------------------------|---------|------|
| PLANINHALT | Regelquerschnitt | AUSFERTIGUNG | A | B | |
| | Gemeindegweg Grubdorfweg - Schröttenweg | | C | D | |
| | | | E | F | |
| MASSSTAB | 1:50 | PLANNUMMER | K_WD-EB01-306SB-03-3113-F00 | EINLAGE | 3113 |
| | | | | | J |