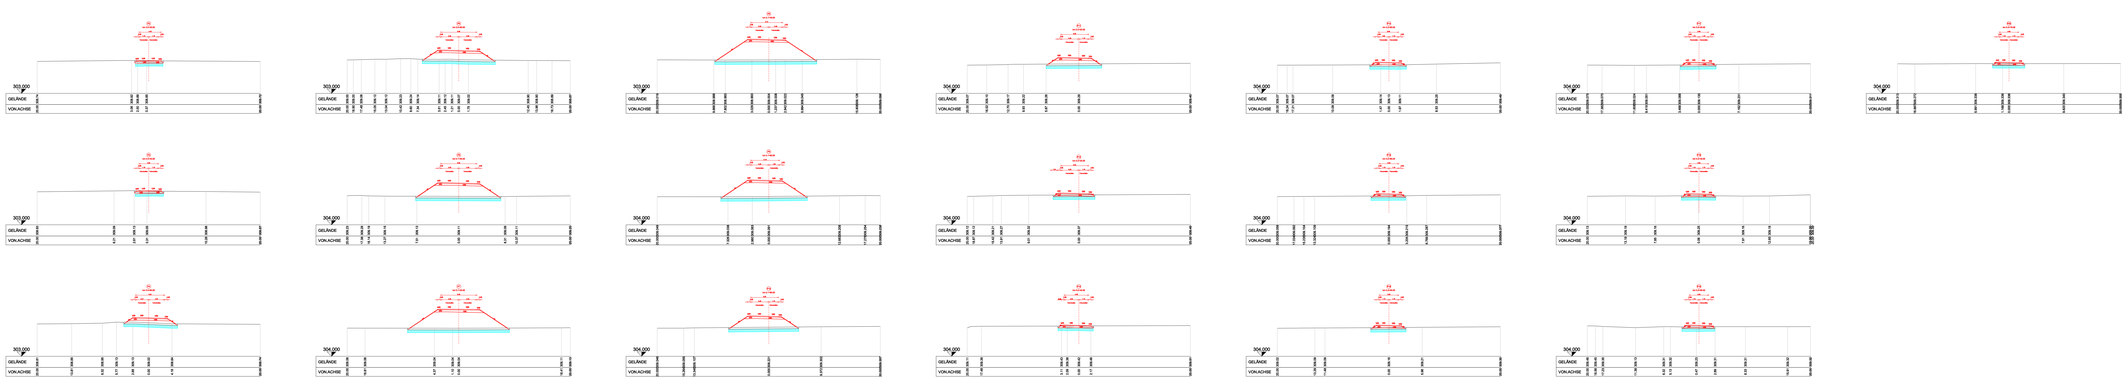

!!Querschnitte gemäß GKB - Bescheid mit der Plannummer K_GKB_EB_VS_020_0402_F_00 durch gegenständliche Einlage ersetzt!!!

Bodenaswechslung wird vor Ort vom Bodengutachter bzw. der ÖBA festgelegt

LEGENDE:

Fahrbahnachse

K_WD-EB01-306SB-04-3114-F00

ÖBB-Infrastruktur AG
Geschäftsbereich Neu- und Ausbau

KORALMBAHN
GRAZ - KLAGENFURT

EINREICHPROJEKT 2011

UVP-Abschnitt Weitmannstätten - St. Andrä
Einreichabschnitt Weitmannstätten - Deutschlandsberg
Koralmbahn km 32,350 - km 42,834
GKB km 23,020 - km 26,329

Straße

PLANUNGSGEMEINSCHAFT KORALMBAHN
WERNER CONSULT ZT GMBH
Bauingenieure, Ziviltechniker, Beratende Ingenieure
A-8020 Graz, Lessingstraße 15, Tel.0316/38 - 0, E-mail: graz@werner-consult.at

	DATUM	NAME
ERARBEITET	11.04.2011	Fritz
GEZEICHNET	14.04.2011	Mlle
GEPRÜFT	15.04.2011	Frey
Plangröße: 1.Ord.+Achse 1.Ordnung Breite 1189,21 mm, Lange 841 mm		GZ 2200

ÖBB	PLANFREIGABE DER FACHABTEILUNG	Bel 2011	DI MATHUNT o.h.
		DATUM	NAME
INFRASTRUKTUR GESCHÄFTSBEREICH Neu- und Ausbau	PLANFREIGABE DER PROJEKTLEITUNG	Bel 2011	MAG. HAIDER o.h.

PLANBEZEICHNUNG:

Querschnitte
Gemeindeweg Grubdorfweg - Schröttenweg

MASSSTAB	PLANNUMMER	ERLASS	ÄNDERUNGSINDEX
1:200	K_WD-EB01-306SB-04-3114-F00	3114	A B C D E F G H J