Profil G7

GKB km 23.7 + 0.000

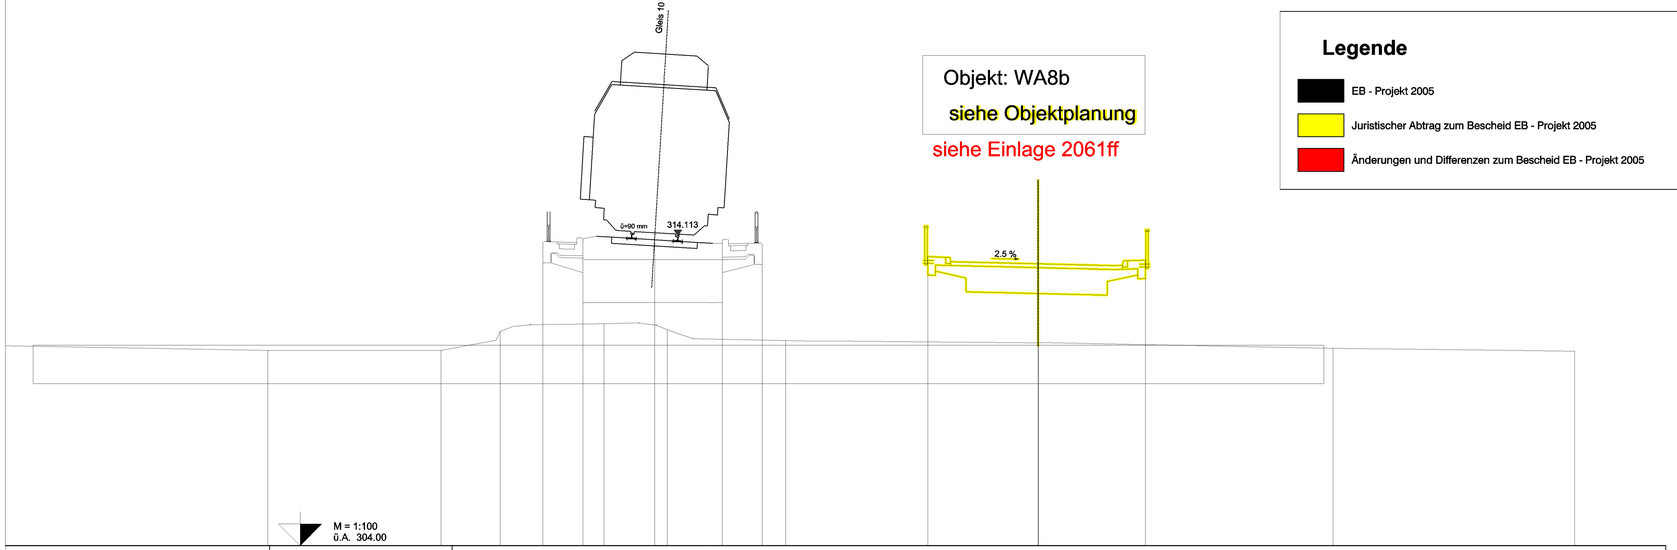

Objekt: WA8b

siehe Objektplanung

siehe Einlage 2061ff

Entf. Projekt		3.650	2.350	0.000	2.200	3.500	8.900	12.500	16.000				
Höhe Projekt		313.897	314.025	314.114	313.976	313.848	313.435	313.200	313.318				
Entf. Bestand	-12.63	-6.98	-5.05	-1.68	0.41	4.27	12.51	22.12	30.00				
Höhe Bestand	310.37	310.38	311.00	311.25	311.06	310.70	310.62	310.44	310.35				

REV.	DATUM	BEARB.	GEZ.	GEPR.	BESCHREIBUNG DER ÄNDERUNG	ZUSTIMMUNGSVERMERKE
05						
04						
03						
02						
01						

Legende

- EB - Projekt 2005
- Juristischer Abtrag zum Bescheid EB - Projekt 2005
- Änderungen und Differenzen zum Bescheid EB - Projekt 2005

K_WD-EB01-500SP-04-3811-F00

ÖBB-Infrastruktur AG
Geschäftsbereich Neu- und Ausbau

KORALMBAHN
GRAZ - KLAGENFURT

EINREICHPROJEKT 2011

UVP-Abschnitt Wettmannstätten - St. Andrä
Einreichabschnitt Wettmannstätten - Deutschlandsberg
Koralmbahn km 32,350 - km 40,834
GKB km 23,020 - km 26,329

Bahnbau - Unterbau

WA Wettmannstätten-St. Andrä
PLANUNGSGEMEINSCHAFT KORALMBAHN
WERNER CONSULT ZT-GmbH
Bernard-Ing ZT-GmbH IKK ZT-GmbH
1200 WIEN, Leithastrasse 10 Tel 01/313 60 E-Mail: wien@wernerconsult.at

	DATUM	NAME
BEARBEITET	10.03.2011	PV
GEZEICHNET	10.03.2011	PV
GEPRÜFT	10.03.2011	DE

Plangröße: 0,84m x 0,30m = 0,25m² GZ: 2004 042
File: K_WD-EB01-500SP-04-3811-3816.dwg

ÖBB INFRASTRUKTUR AG GESCHÄFTSBEREICH Neu- und Ausbau

	DATUM	NAME
PLANFREIGABE DER FACHABTEILUNG	April 2011	DI BURGHART e.h.
PLANFREIGABE DER PROJEKTLEITUNG	April 2011	Mag. HARER e.h.

PLANINHALT

QUERPROFILE GKB
PROFIL G7
km 23,7+0,000

AUSFERTIGUNG: A B C D E F G H J

MASSSTAB	PLANNUMMER	EINLAGE
1:100	K_WD-EB01-500SP-04-3811-F00	3811