REV.	DATUM	BEARB.	GEZ.	GEPR.	BESCHREIBUNG DER ÄNDERUNG	ZUSTIMMUNGSVERMERKE	
05							
04							
03							
02							
01							

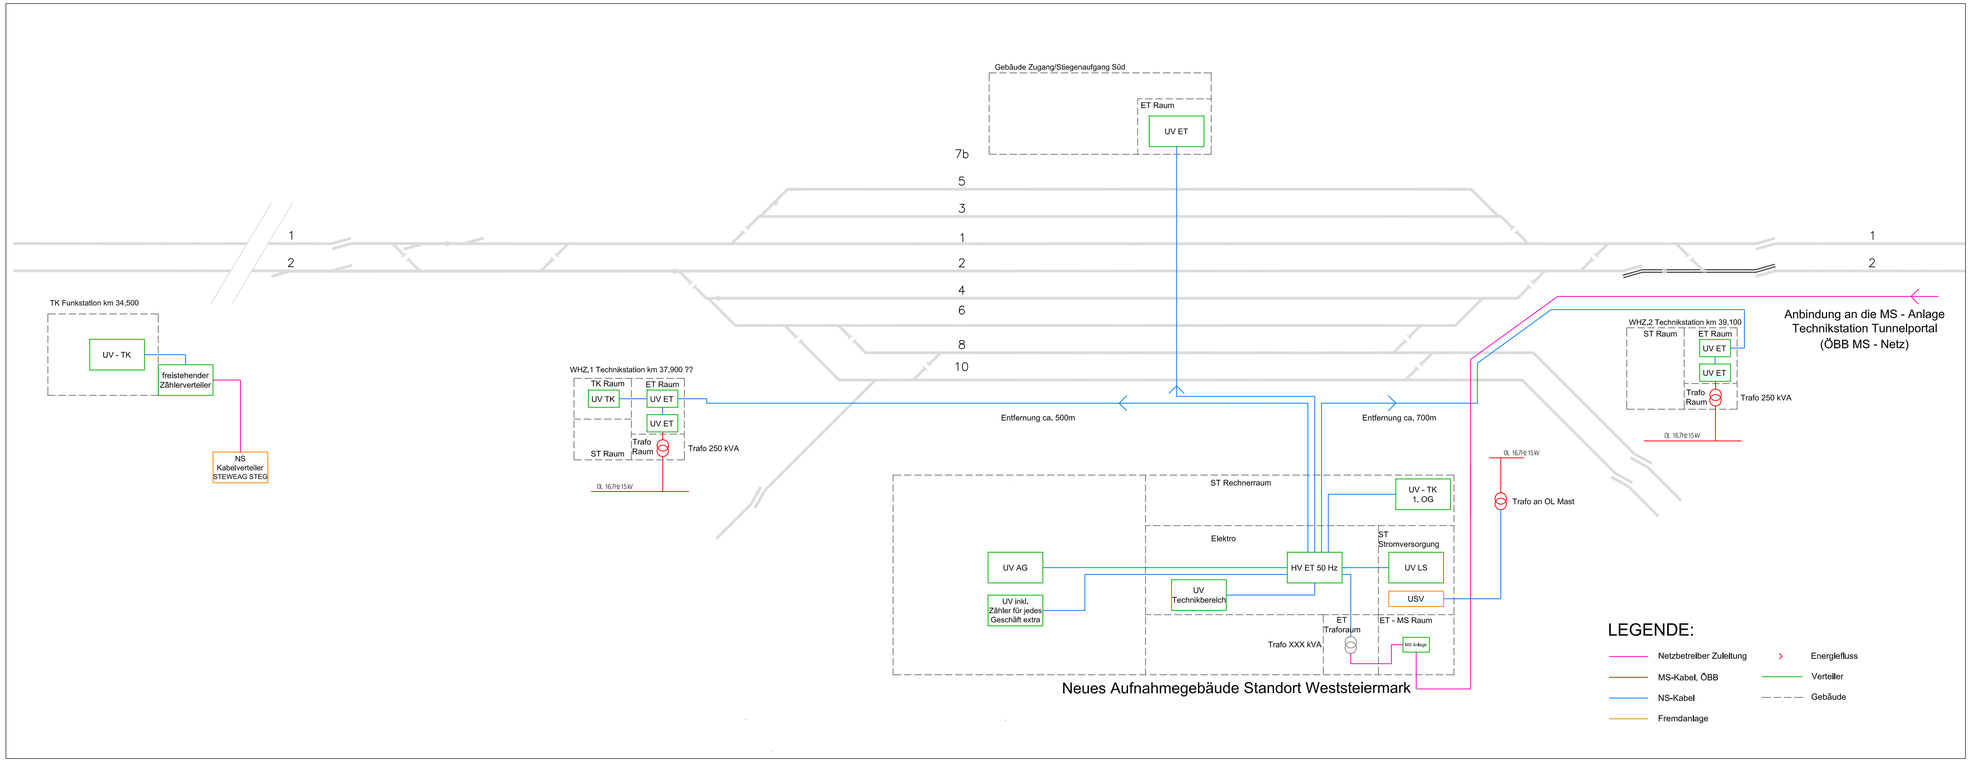

K_WD-EB01-502SF-03-4402-F00

ÖBB-Infrastruktur AG
Geschäftsbereich Neu- und Ausbau

KORALMBAHN
GRAZ - KLAGENFURT

EINREICHPROJEKT 2011

UVP-Abschnitt Wettmannstätten - St. Andrä
Einreichabschnitt Wettmannstätten - Deutschlandsberg
Koralmbahn km 32,350 - km 40,834
GKB km 23,020 - km 26,329

Elektrotechnische Anlagen

ESC Engineering Services & Consulting KG
Nikolaiplatz 4, A-8020 Graz,
+43 316 225336-0, +43 316 225336-70 (fax),
office@e-s-c.at, www.e-s-c.at

	DATUM	NAME
BEARBEITET	Feb. 2011	Dl Posch
GEZEICHNET	April 2011	Ing. Luegger
GEPRÜFT	April 2011	Ing. Radmanovic

Plangröße: 0,96m x 0,34m = 0,33m² GZ: 27140
File: K_WD-EB01-502SF-03-4402-F00.dwg

ÖBB INFRASTRUKTUR AG GESCHÄFTSBEREICH Neu- und Ausbau

	DATUM	NAME
PLANFREIGABE DER FACHABTEILUNG	April 2011	Ing. MITTERHAUSER e.h.
PLANFREIGABE DER PROJEKTLEITUNG	April 2011	Mag. HARER e.h.

PLANINHALT

Schemaplan 50Hz - Stromversorgung KAB

AUSFERTIGUNG: A B C D E F G H J

MASSSTAB	PLANNUMMER	EINLAGE
-	K_WD-EB01-502SF-03-4402-F00	4402