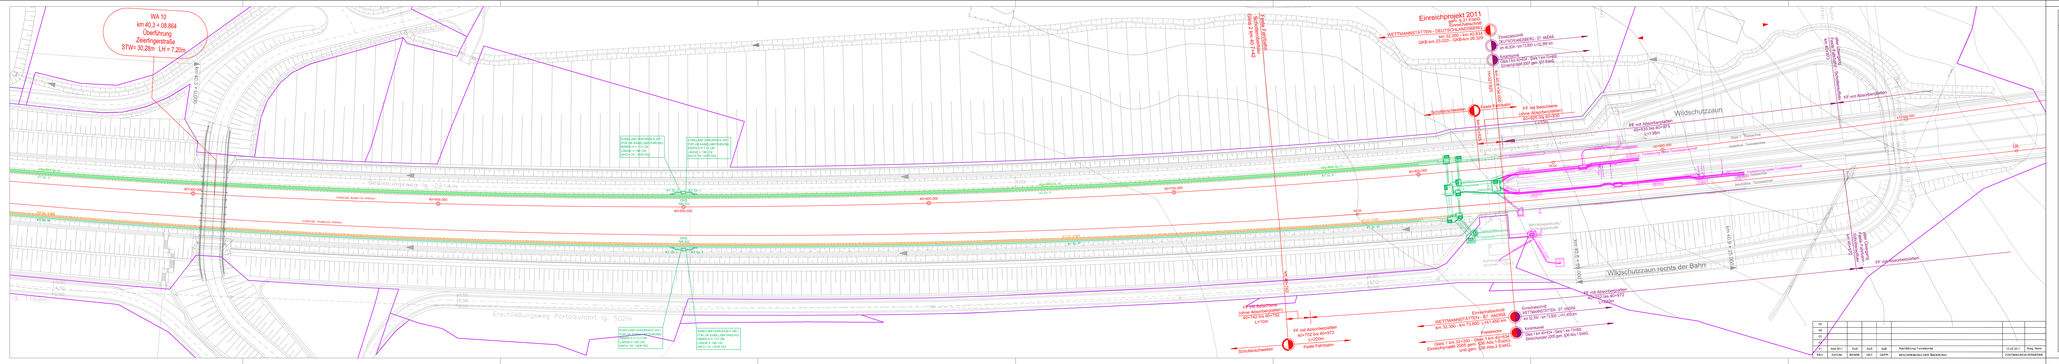
RA 10
km 40,3 + 08,864
Überfahrung
Zwischengerüste
STW= 30,28m LH = 7,20m
Einreichprojekt 2011
Eisenbahnbau
WETTMANNSTÄTTEN - DEUTSCHLANDSBERG
GKB km 23,029 - GKB km 26,329
Wildschutzzaun
Wildschutzzaun rechts der Bahn
Erschließungsweg Portalzufahrt lg. 502m
Bestandsweg lg. 2214m
Fuß- Radweg
Fuß- Radweg
Fuß- Radweg