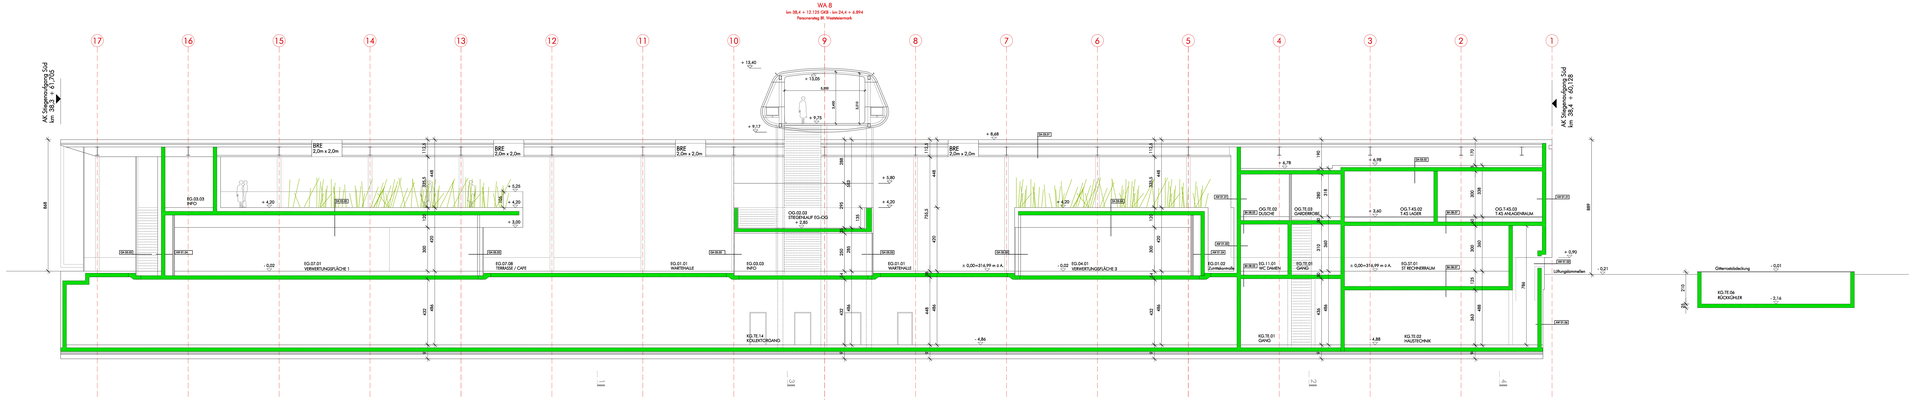

SCHNITT 5-5 M 1:100

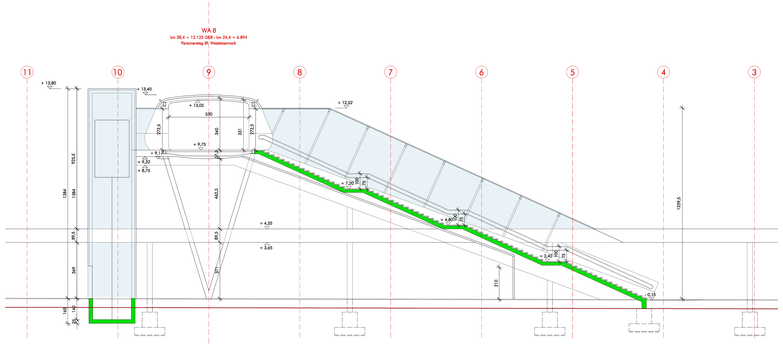

SCHNITT Stiegenaufgang Bahnsteig 2/3 M 1:100

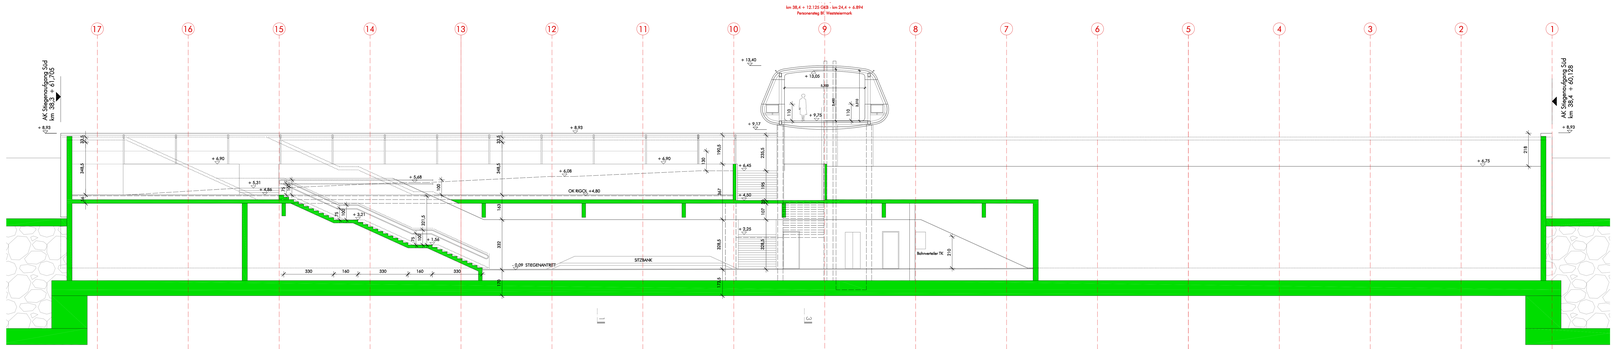

SCHNITT 6-6 M 1:100

L E G E N D E

TRAGENDER BAUTEIL

LEICHTBAU / NICHT TRAGEND

GLAS

KG. = GESCHOSS-LAYERn
T. = FUNKTIONSBEREICH (TECHNIK)
RG.O. = ROLLADEKASTEN
FDUK = FERTIGDECKE-UNTERKANTE
RDOK = ROHDECKE-OBERKANTE
FDUK = FERTIGDECKE-UNTERKANTE
RDUK = ROHDECKE-UNTERKANTE

UH = LICHTE HÖHE
BH = RAUMHÖHE
PH = PARAPETHÖHE
AH = AUSSENHÄUTUNG
AA = AUSSENANSICHT
BB = BODENBELAG
BF = BODENFläCHE

ELEMENTE HINTER ODER UNTERHALB DER SCHNITTEBENE SIND GESTRICHELT DARGESTELLT
ELEMENTE VOR ODER OBERHALB DER SCHNITTEBENE SIND DEPLANIERT DARGESTELLT

ÜBERSICHT

± 0,00 (FBOK. EG) = 316,99m ü. Adria

REV.	DATUM	BEARB.	GEZ.	GEPR.	BESCHREIBUNG DER ÄNDERUNG	ZUSTIMMUNGSVERMERK
05						
04						
03						
02						
01						

K_WD-EB01-800HB-04-5132-F00

ÖBB-Infrastruktur AG
Geschäftsbereich Neu- und Ausbau

KORALMBAHN
GRAZ - KLAGENFURT

EINREICHPROJEKT 2011

UVP-Abschnitt Wettmannstätten - St. Andrä
Einreichabschnitt Wettmannstätten - Deutschlandsberg
Koralmbahn km 32,350 - km 40,834
GKB km 23,020 - km 26,329

HOCHBAU

pittino & ortner architekturbüro
ZT Gesellschaft m.b.H.
mail: info@pittinoortner.at; http://www.pittinoortner.at
A-8010 Graz, Grabenstraße 39a
Tel. +43/0316/276015, Fax +43/0316/276015-20
A-8020 Graz-Andritz, Grazbachgasse 37

Rinderer Hochbauer
Zivilingenieur KEG
A-8010 Graz, Grabenstraße 39a
Tel. +43/316/821 000-0, Fax DW -20
mail: office@rinderer-personal.at

	DATUM	NAME
BEARBEITET	26.04.2011	DNG
GEZEICHNET	26.04.2011	DNG
GEPRÜFT	26.04.2011	ORTNER

Plangröße: 1,70 m x 0,84m = 1,0 m²
File: 06_004_001-KOKB_R26_F00.dwg

GZ: 06.004

ÖBB
INFRASTRUKTUR AG
GESCHÄFTSBEREICH Neu- und Ausbau

	DATUM	NAME
PLANFREIGABE DER FACHABTEILUNG	April 2011	Ing. JOHACH e.h.
PLANFREIGABE DER PROJEKTLEITUNG	April 2011	Mag. HAFNER e.h.

PLANINHALT

SCHNITT 5-5
SCHNITT STIEGENAUFGANG BAHNSTEIG 2/3
SCHNITT 6-6

AUSFERTIGUNG: A B C D E F G H I J

MAßSTAB: 1:100

PLANNUMMER: K_WD-EB01-800HB-04-5132-F00

BLATT: 5132