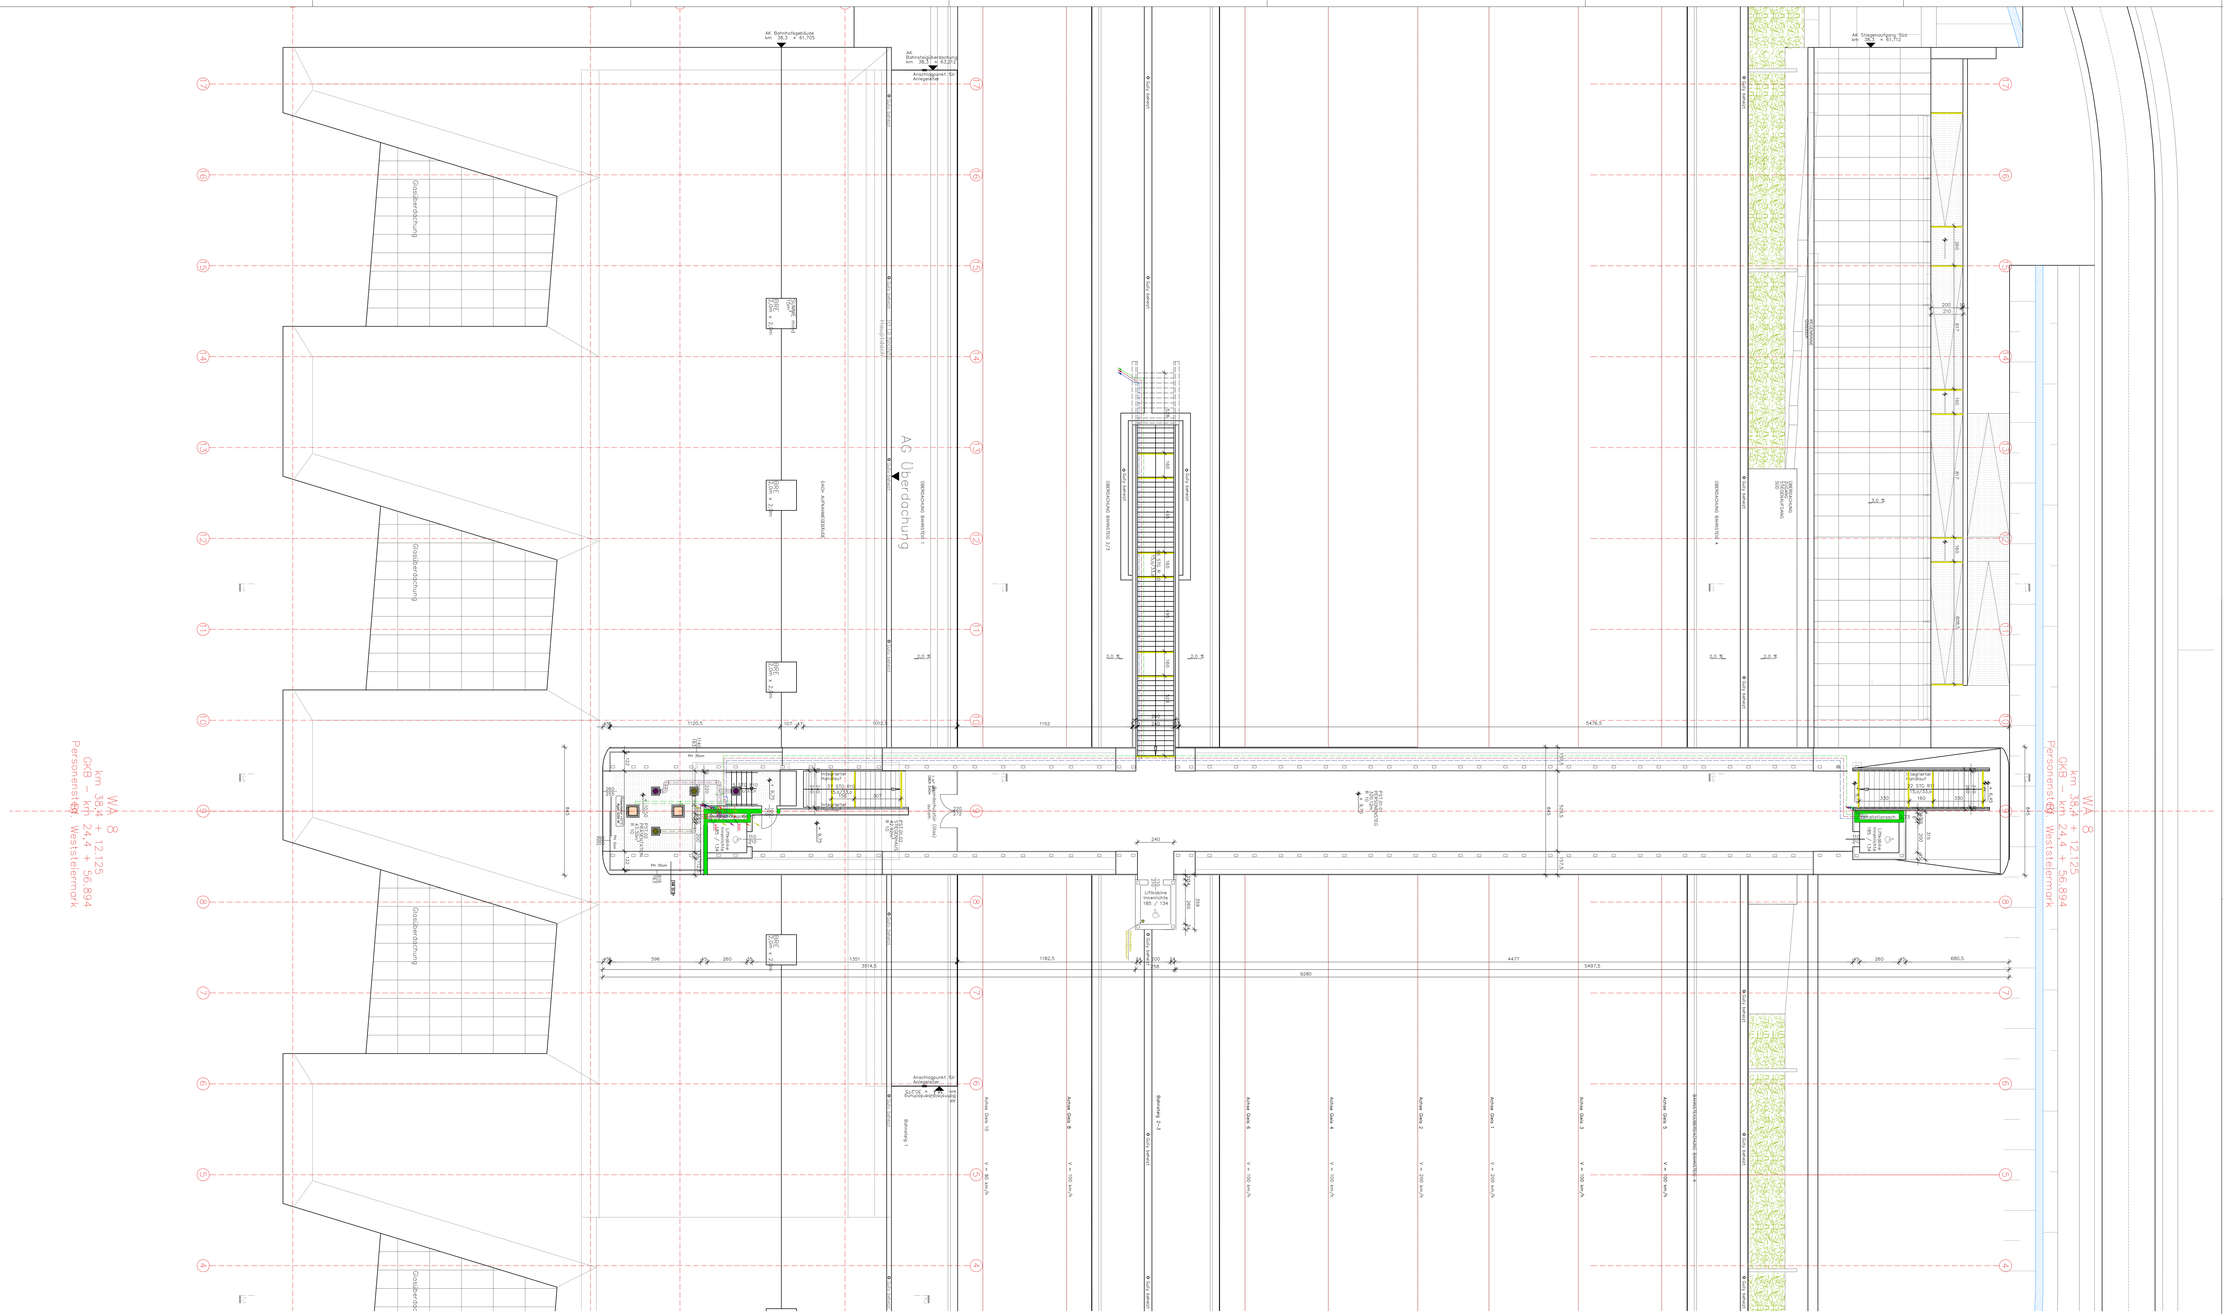
AK Bahnsteigüberdachung
km 38,3 + 81,217
Anschlagpunkt für Anlagenteile
AK Bahnhofgebäude
km 38,3 + 81,705
AK Stiegenanlagen Süd
km 38,3 + 81,762
AG Überdachung
Glasüberdachung
DACH AUFWANDERSICHT
ÜBERDACHUNG BAHNSTEIG 1
ÜBERDACHUNG BAHNSTEIG 2/3
ÜBERDACHUNG BAHNSTEIG 4
ÜBERDACHUNG SÜDZUGANG
WA 8
km 38,4 + 12,125
GKB – km 24,4 + 56,894
Personensteg Weststeiermark
Pfl 35cm
Gegenwege Gleisbereich
Gegenwege Gleisbereich
Lift Bahnhofvorplatz (Gleis)
Lift Bahnhofvorplatz (Gleis)
Lift Bahnhofvorplatz (Gleis)