


Strecke 45701  
Zeltweg = St.Paul

**Bestandsattraktivierung  
LAVANTTALBAHN**  
km 47,640 - km 63,052

**EINREICHDETAILPROJEKT**  
**Beilage Ökologie**

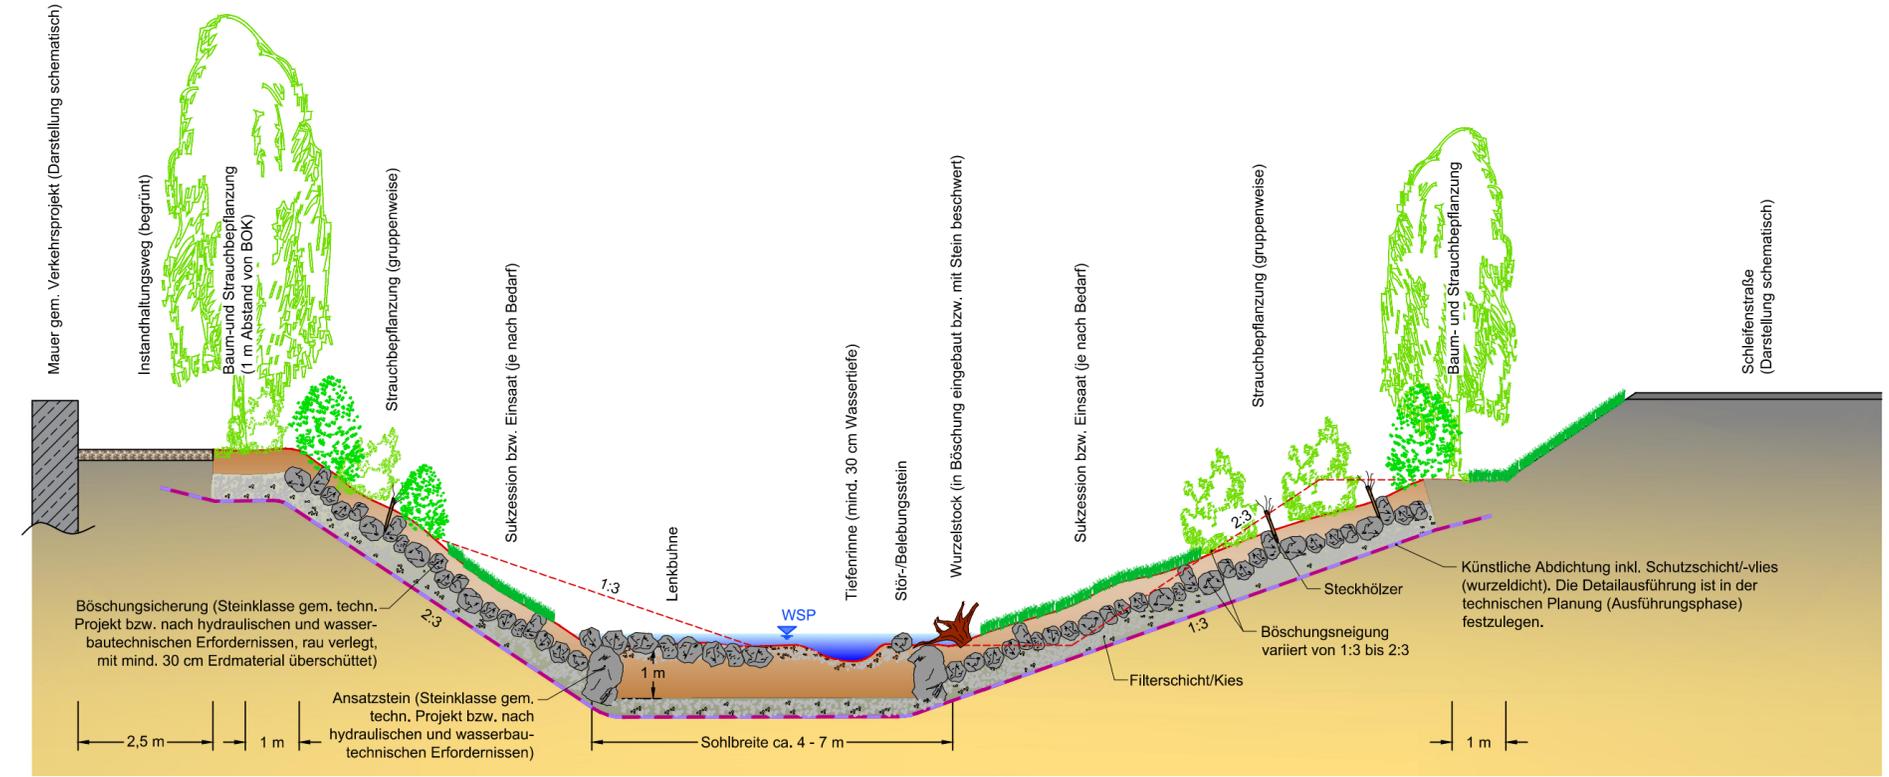

Der NW- und MW-Spiegel ist im Ausführungsprojekt festzulegen und darzustellen.

R:\Projekte-16\ÖBUW-16\Pläne\AutocAD\ÖBUW-16 Planung 2016-06-10.dwg Druck vom: 13-Jun-16 [perchold magdalene]

04					
03					
02					
01					
Version	Datum	Name	Beschreibung der Änderung		Zustimmung

OBJEKTNR.: STRECKENNR.: 45701

**ABSCHNITT**  
Km / Stat. **Bahnhof Wolfsberg**  
km 47,640 - km 63,052

Bearbeitet	10.06.2016	Perchold	Planinhalt
Gezeichnet	10.06.2016	Petutschnig	
Gepüft	10.06.2016	Mohl	
GZ	ÖBUW-16		
Plangröße	630 mm x 297 mm		
Maßstab	1:100		

**Ökologische Begleitplanung Weißenbach**  
**Vollausbau - Regelquerprofil**

Planung:

**umwelt**  
**büro gmbh**

**eb&p Umweltbüro GmbH**  
Bahnhofstraße 39/2  
A - 9020 Klagenfurt  
Tel.: +43 (0) 463 / 516 614; Fax DW: 9  
<http://www.umweltbuero.at>

Fachreferent:  
ÖBB Infrastruktur AG  
Projektleitung Koralmbahn 2  
DI Herwig STEINER e.h.  
*Unterschrift/Stempel*

Projektleitung:  
ÖBB Infrastruktur AG  
Projektleitung Koralmbahn 2  
DI Gerald ZWITTNIG e.h.  
*Unterschrift/Stempel*

*Unterschrift/Stempel*

*Unterschrift/Stempel*