


Querprofil M 1:100

Regeloberbau nach ZOV7


Maße in m

*) Maße bei GKE-km 3,800

Regelausbildung Rohrzug unter Trog Gr.II

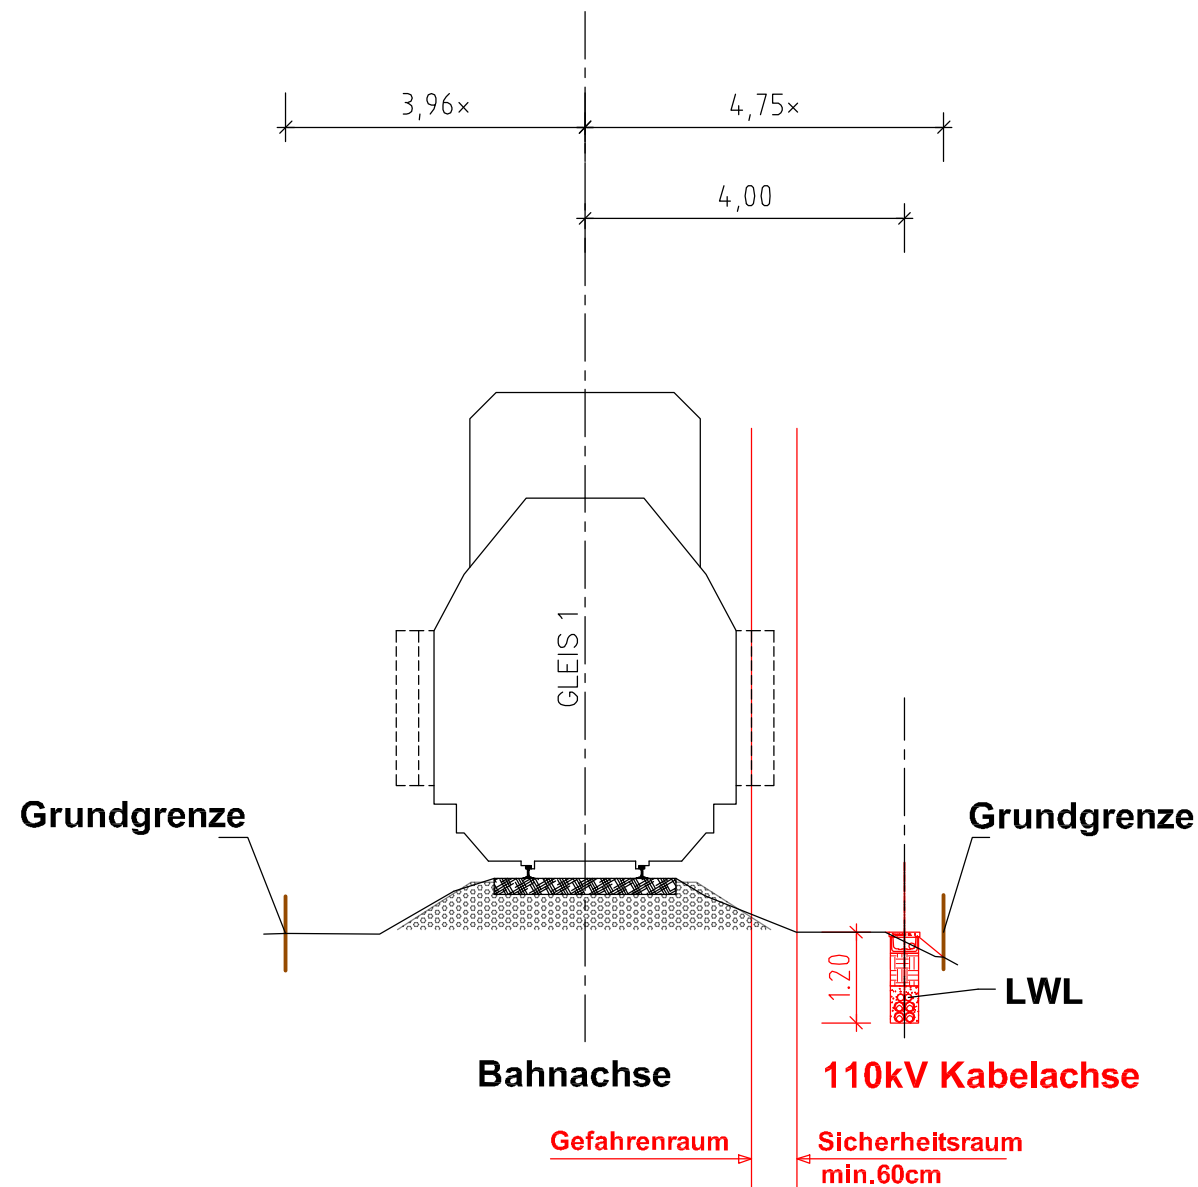

Detail 1:20

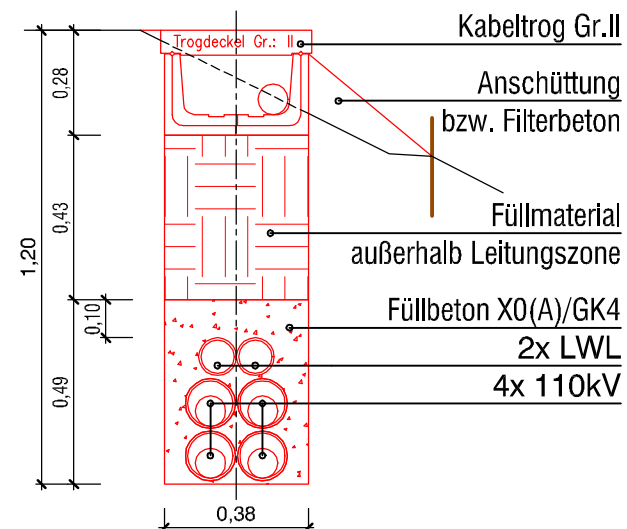

INFRA

Plannummer:

7791-DG-0201AL-04-0407-F00

AUSFERTIGUNG

EINLAGENZAHL

DG 02-01.35

KORALMBAHN
GRAZ - KLAGENFURT

SÜDBAHN
GRAZ - SPIELFELD/STRASS

BAHNSTROMÜBERTRAGUNGSANLAGE GRAZ - WERNDORF

Einreichoperat für das Differenzgenehmigungsverfahren

| | | | |
|---------|-------|------|---------------------------|
| 04 | | | |
| 03 | | | |
| 02 | | | |
| 01 | | | |
| Version | Datum | Name | Beschreibung der Änderung |

OBJEKTNR.: LEITUNGSNR.: 194

ABSCHNITT
km / Stat. **110KV-HOCHSPANNUNGSKABEL**
km 0,000 - km 7,513

| | | | |
|------------|------------|---------------|---|
| Bearbeitet | -Okt. 2012 | Brenner / WIT | Planinhalt |
| Gezeichnet | -Okt. 2012 | Brenner / WIT | |
| Geprüft | Okt.2012 | Wurmitzer | |
| GZ | 296 | | |
| Plangröße | 0,12m2 | | QUERPROFIL 7 Regelausbildung km 2,84 - km 6,43 am Beispiel km 3,80 GKB |
| Maßstab | 1:100 | | |

PLANUNG:



GB Energie
Projektmanagement-Leitungsbau
1020 Wien, Nordbahnstraße 50

BAUWERBER: ÖBB-INFRASTRUKTUR AG

| | | |
|---------------------------------|-----------|-----------------|
| FREIGABE DER FACHABTEILUNG: | DATUM | NAME |
| | Okt. 2012 | Wurmitzer, e.h. |
| FREIGABE DER PROJEKTLEITUNG: | DATUM | NAME |
| | Okt. 2012 | Gobiet, e.h. |