



LAGEPLAN - OBJEKT WA 9c M. 1:100

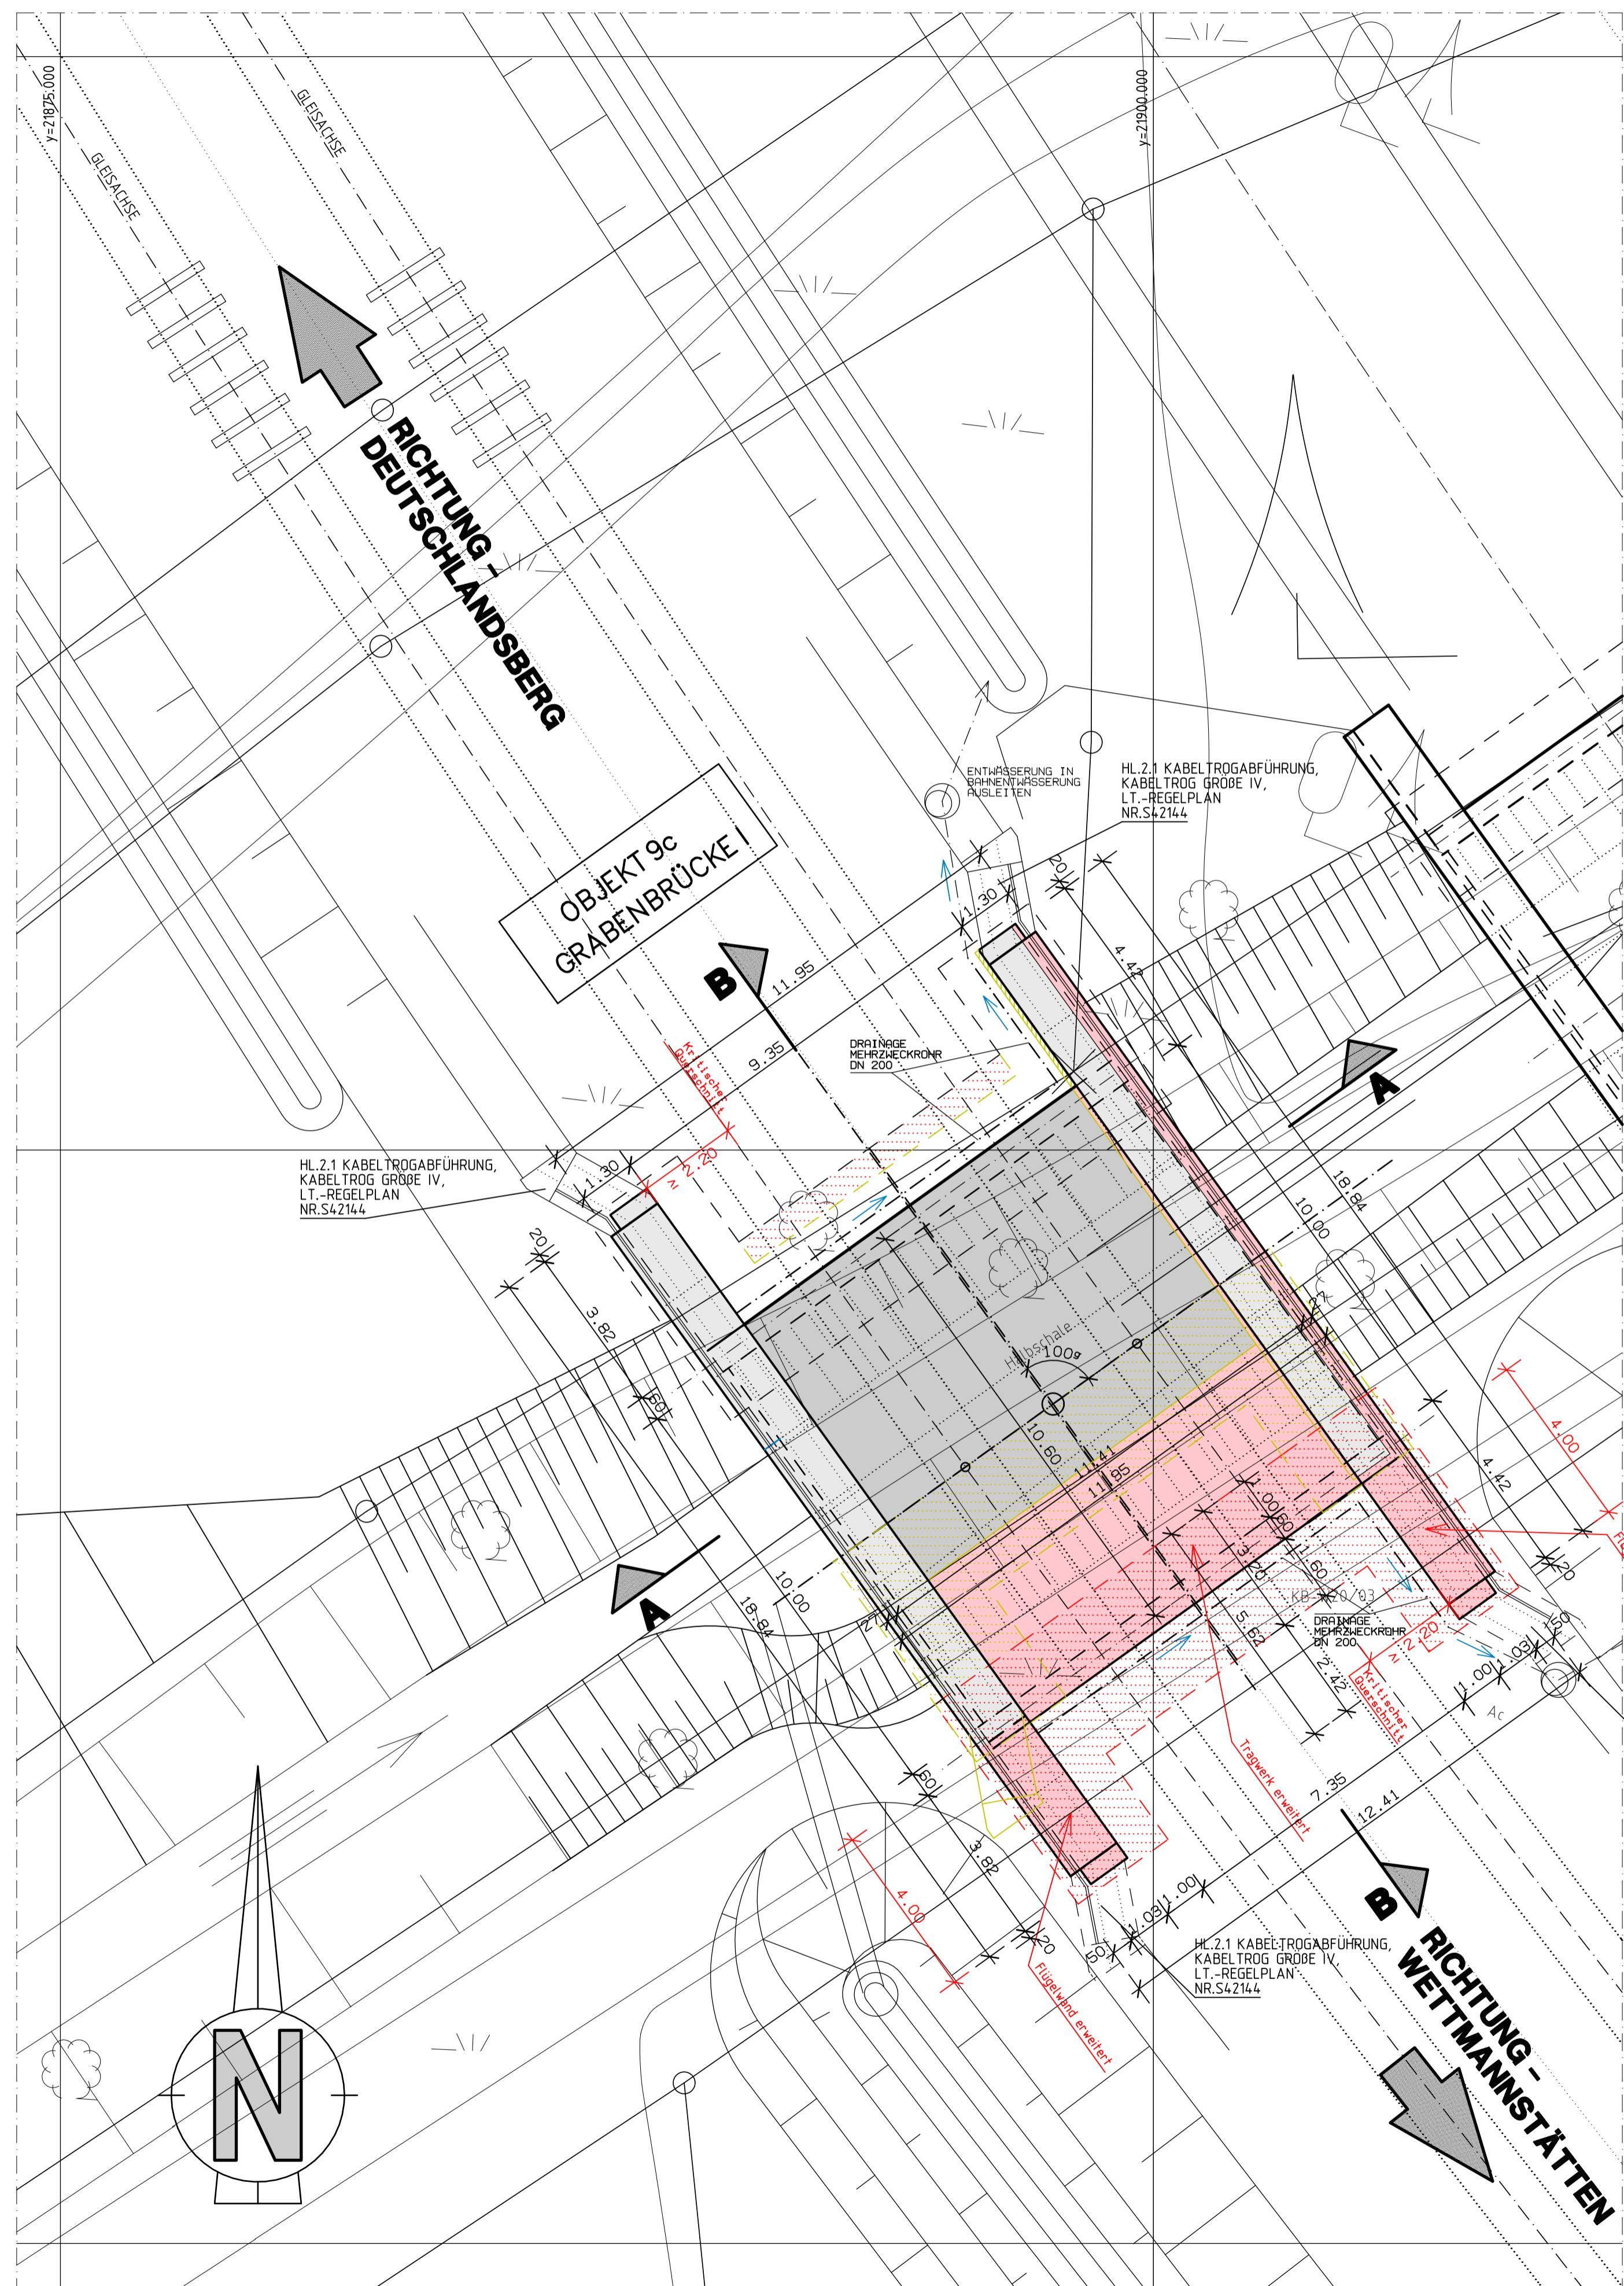


SCHNITT A - A M. 1:50

BRÜCKEN-QUERSCHNITT, OBJEKT 9c

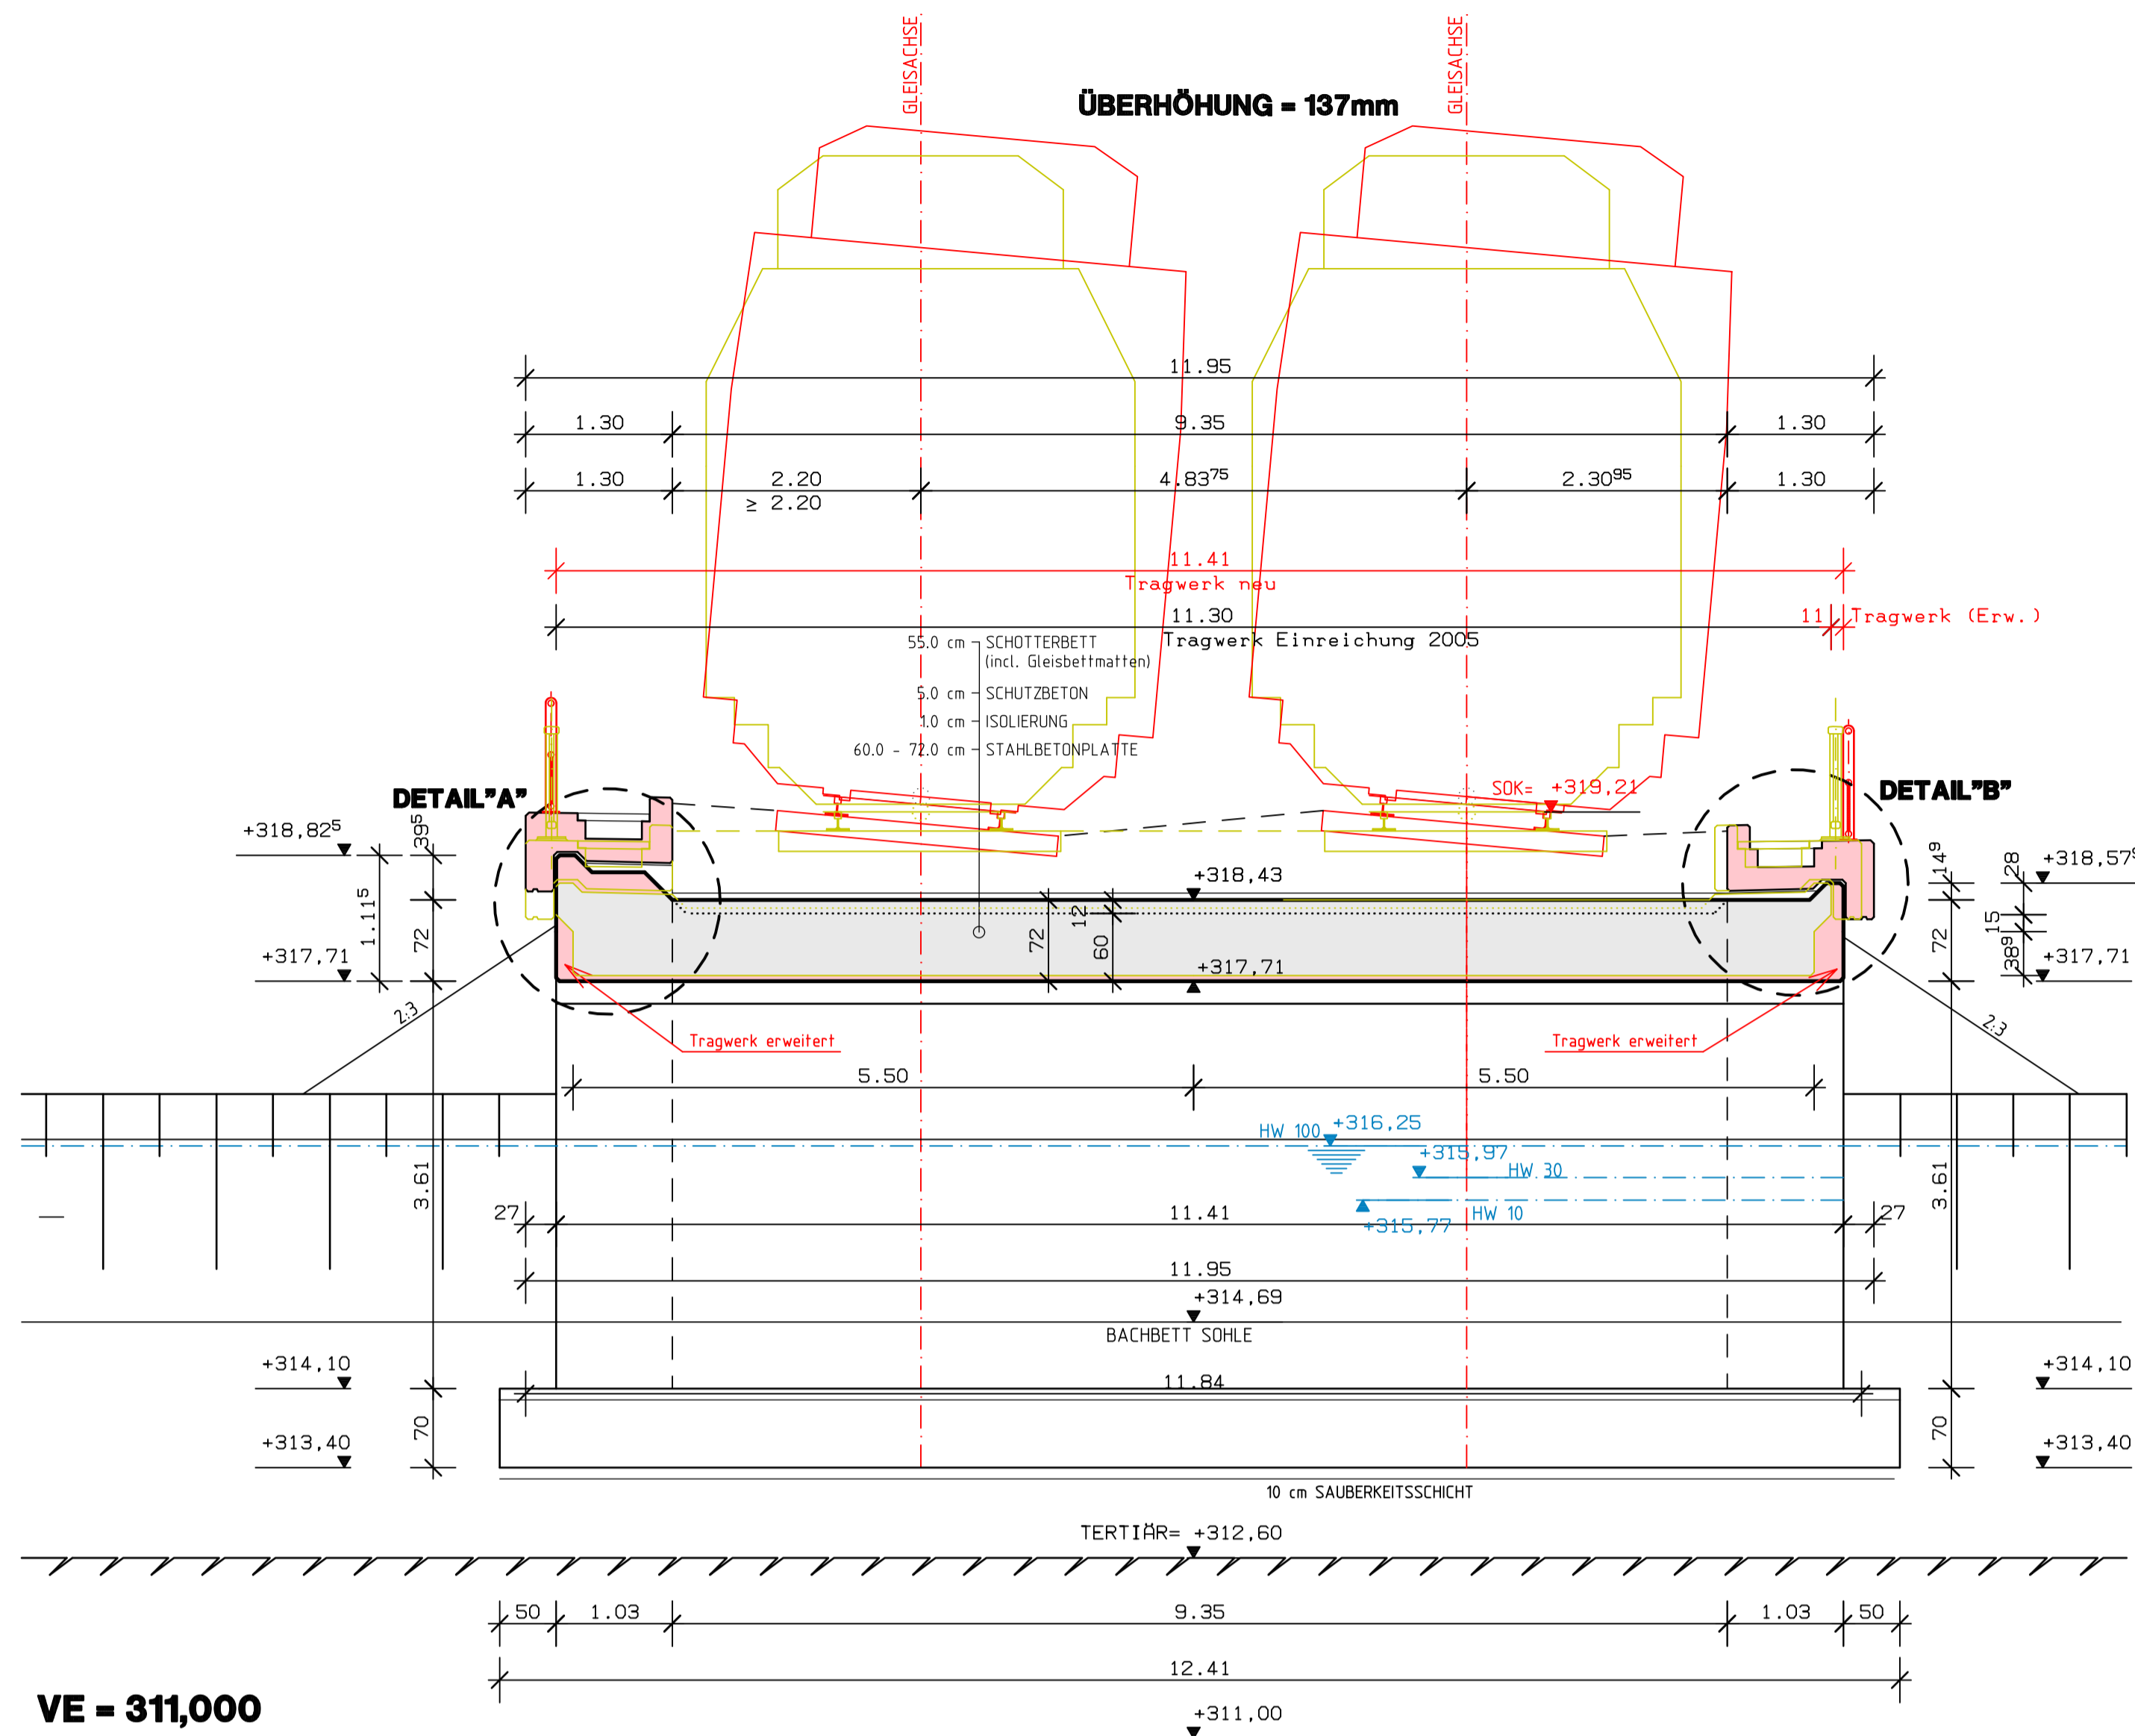


DETAIL "A" M. 1:25

KABELTRÖG - TRAGWERK OBJEKT 9c

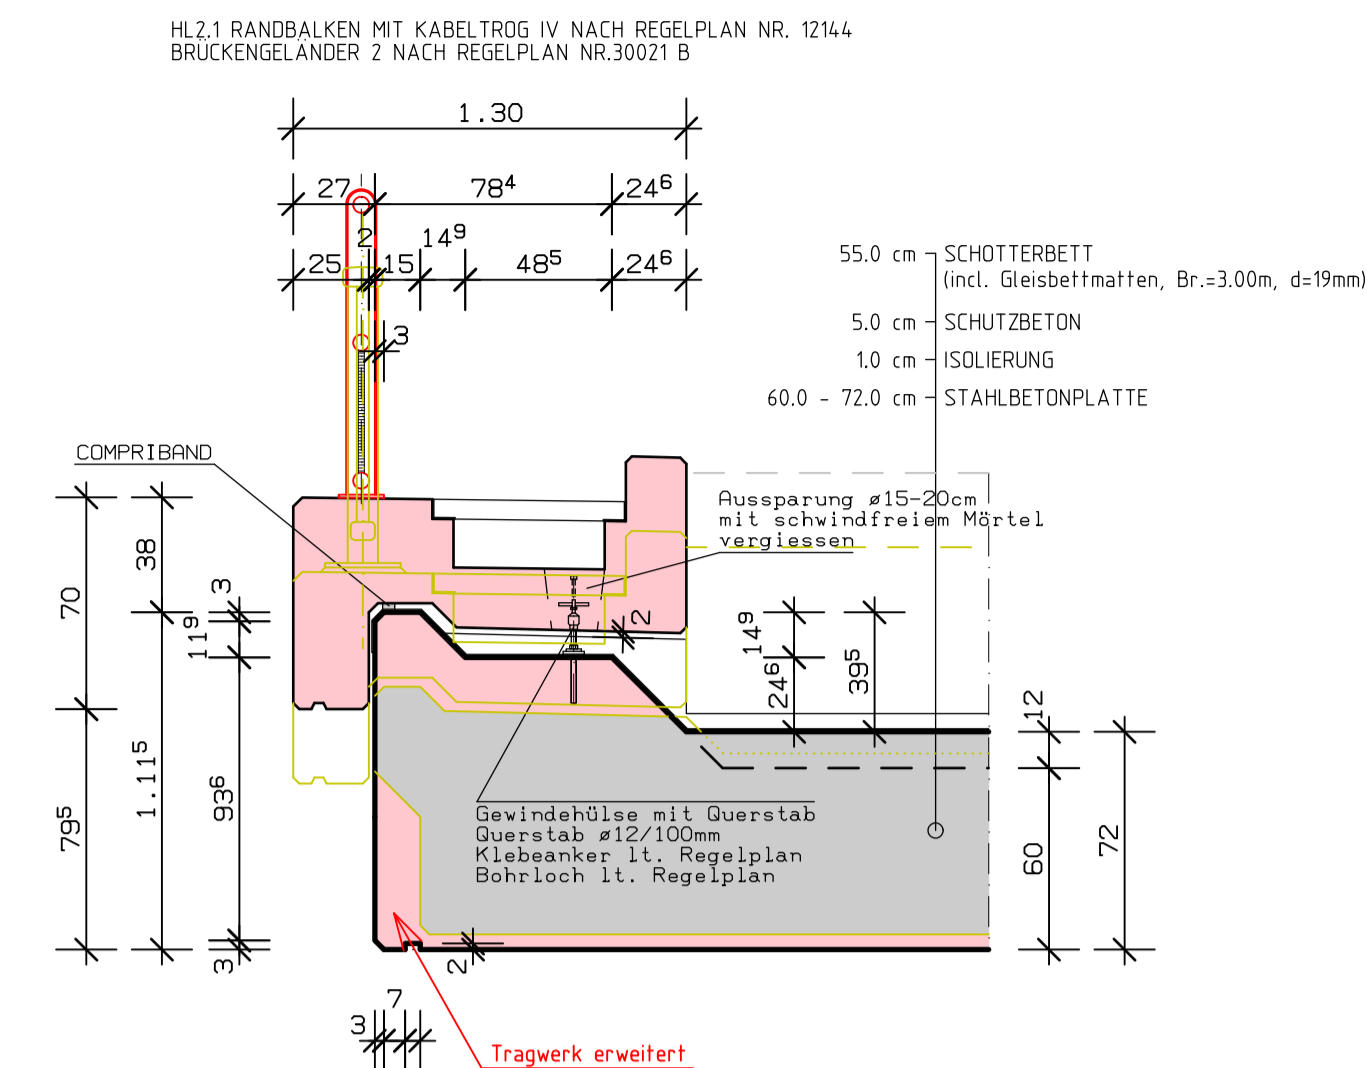

DETAIL "C" M. 1:25

KABELTRÖG - TRAGWERK OBJEKT 9c

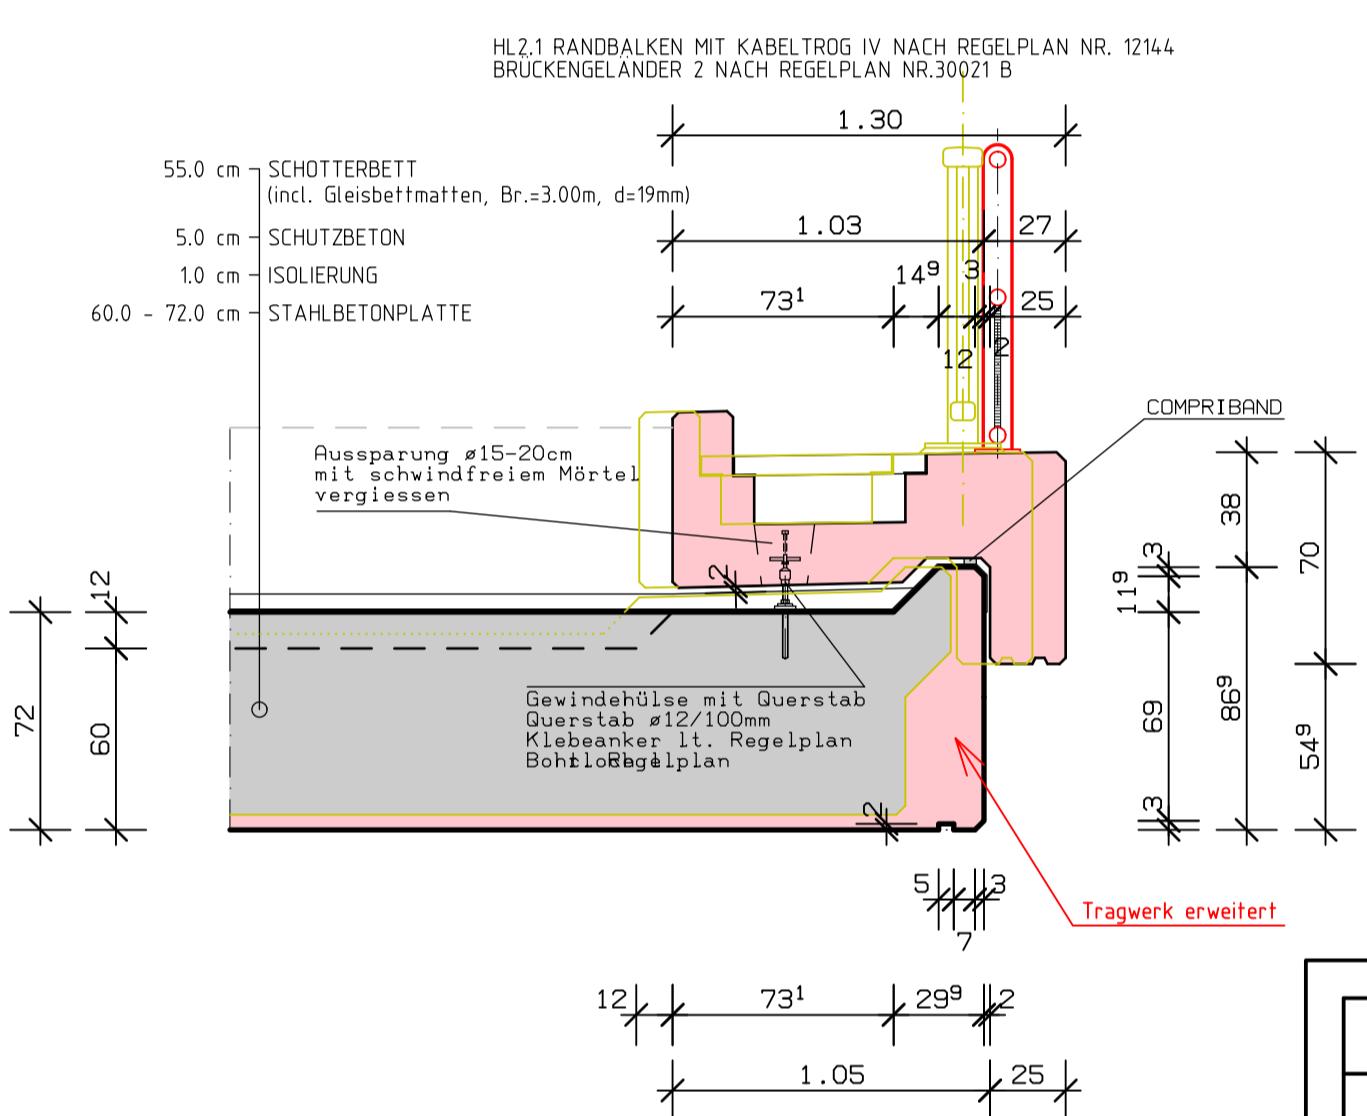

- EB - Projekt 2005 Koralmbahn mit GKB-Bescheid
- Juristischer Abtrag zum GKB-Bescheid
- Änderungen und Differenzen zum GKB-Bescheid


BETONGÜTEN:	ÖNORM B 4710 - 1
Füllbeton	C0/X0 (A) /GK32/ F38
Sauberkeitsschichte	C0/X0 (A) /GK32/ F38
Fundament	C 25 / 30 / B3
Aufg.-Stahlbeton (Widerlager und Flügel)	C 25 / 30 / B3
Tragwerk Bahn	C 30 / 37 / B3
Tragwerk Straße	C 30 / 37 / B3
Ortbetonrandbalken	C 25 / 30 / B7
Fertigteiltragwerk	lt. Regelplan

BETONGÜTEN:	ÖNORM B 4710 - 1
Füllbeton	X0 (A) / F38
Sauberkeitsschichte	X0 (A) / F38
Fundament	C 25 / 30 / XC3 / XA2L / W55
Aufg.-Stahlbeton Bahn (Widerlager und Flügel)	C 25/30/SB/XC3/XF2/XA2L/W55
Tragwerk Bahn	C 30/37/SB/XC3/XF2/W55
Schutzbeton Tragwerk	B3/GK8
Fertigteiltragwerk	lt. Regelplan

REV.	DATUM	BEAR.	GEZ.	GEPR.	BESCHREIBUNG DER ÄNDERUNG	ZUSTIMMUNGSVERMERKE
05						
04						
03						
02						
01						

SCHNITT B - B M. 1:50

BRÜCKEN-LÄNGSSCHNITT, OBJEKT 9c

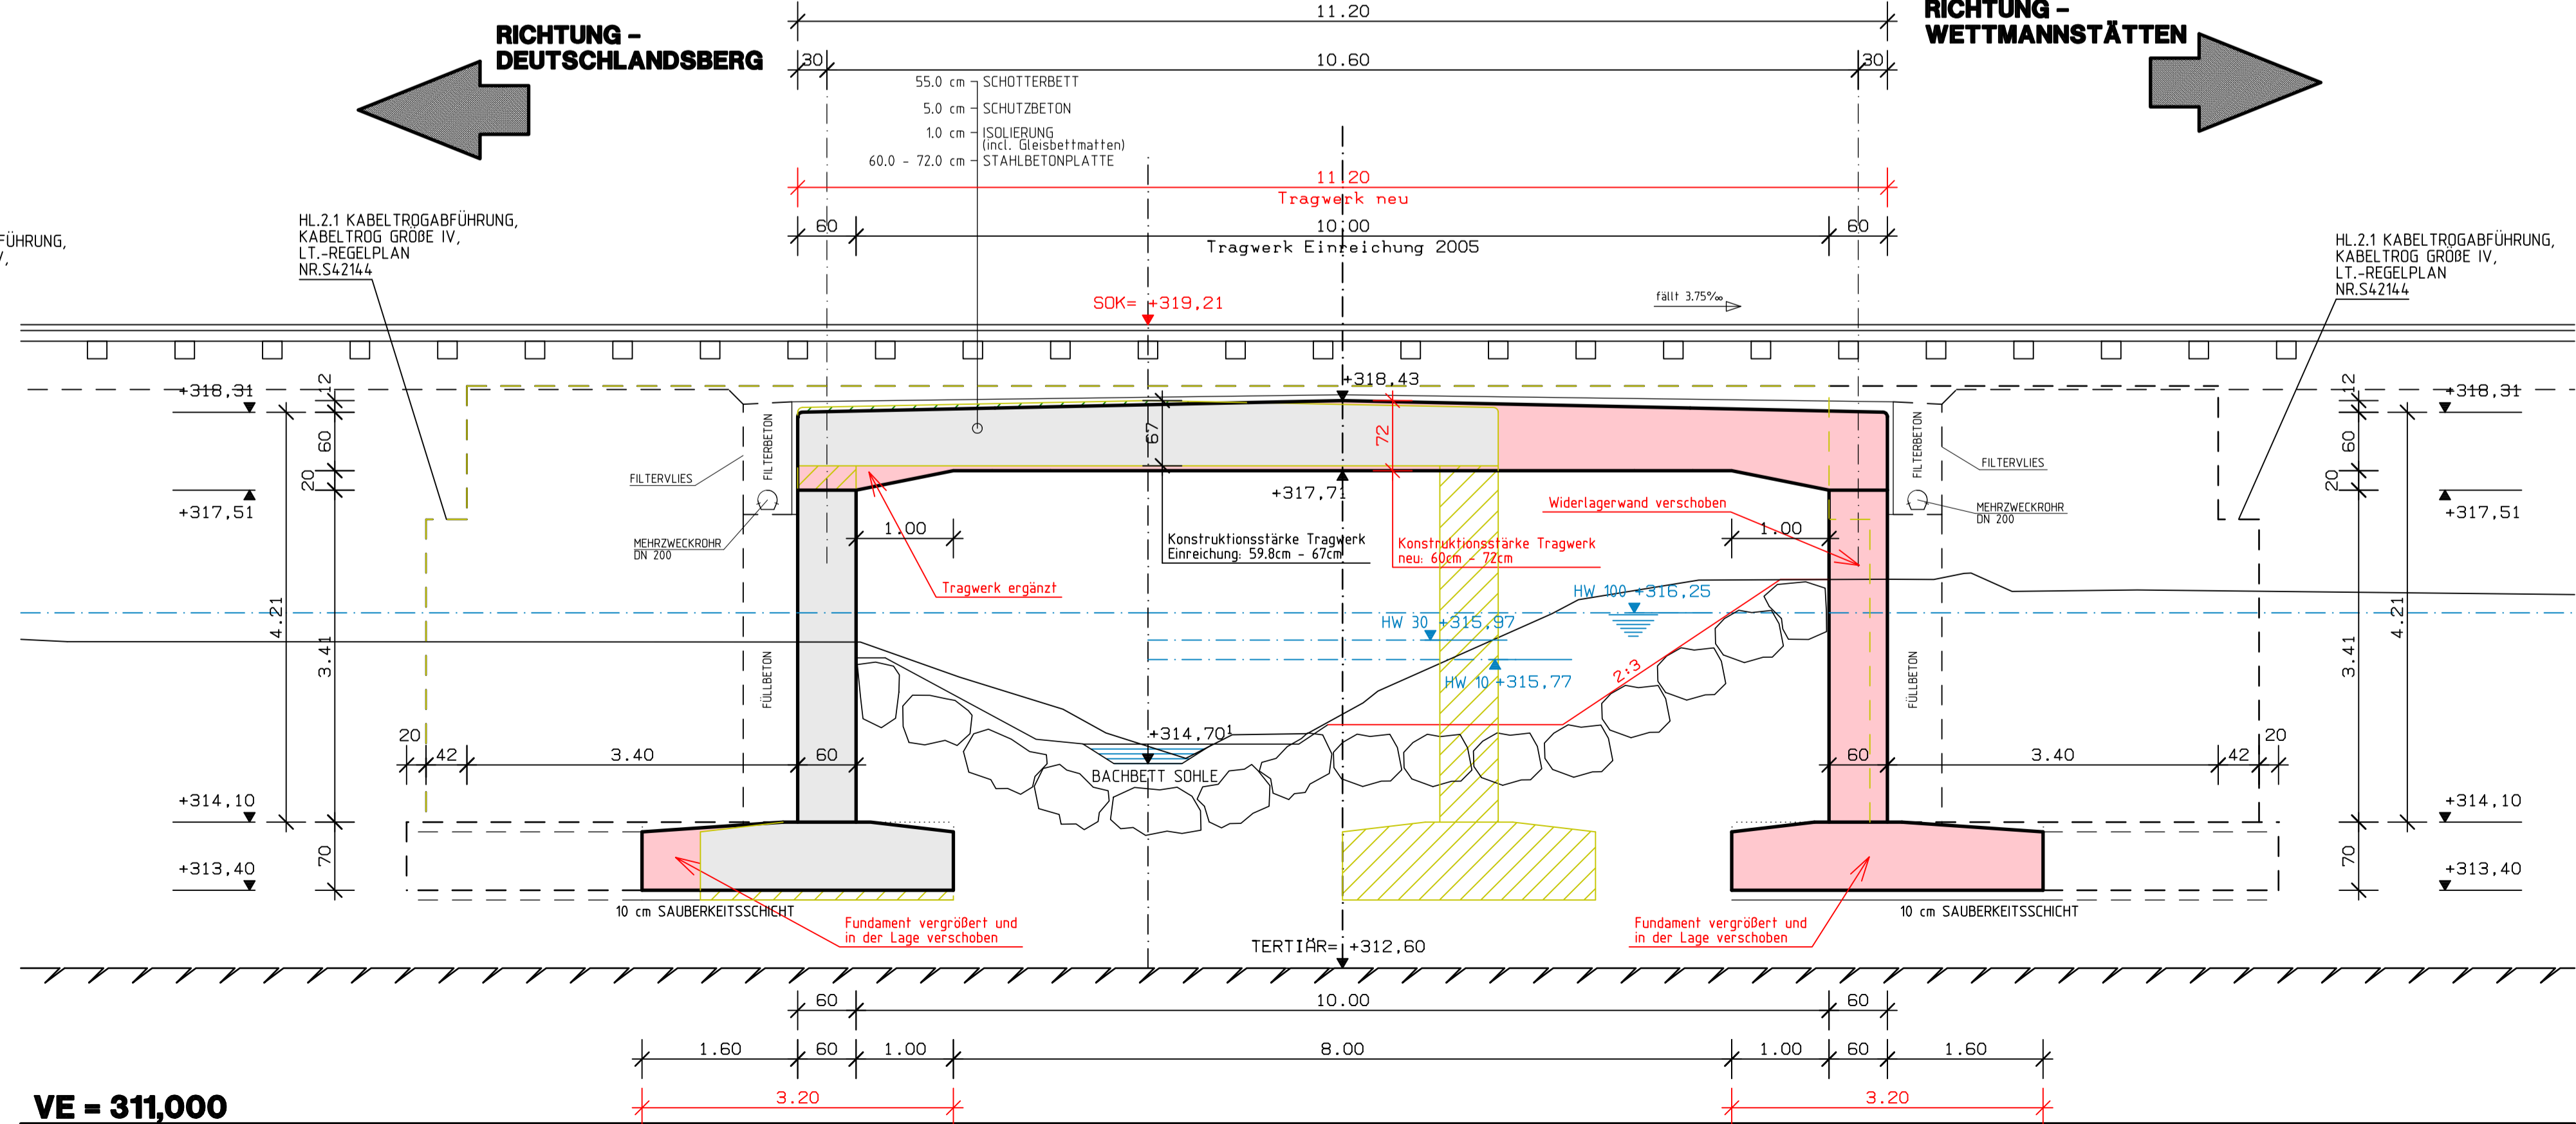

K_WD_EB01_218KI_02_2092_F00



KORALMBAHN GRAZ - KLAGENFURT

EINREICHPROJEKT 2011

UVP-Abschnitt Wettmannstätten - St. Andrä
Einreichabschnitt Wettmannstätten - Deutschlandsberg
Koralmbahn km 32,350 - km 40,834
GKB km 23,020 - km 26,329

Kunstbauten
WA 9c
Bahn km 25,2+57.236

LASTMODELL: 71 (a=125, b=72) Vmax = 100 km/h

IKK	BEARBEITET	DATUM	NAME

ÖBB	PLANFREIGABE DER FACHABTEILUNG	DATUM	NAME

ÖBB	PLANFREIGABE DER PROJEKTLEITUNG	DATUM	NAME

OBJEKTPLAN - WA 9c

MASSTAB	PLANNUMMER	ZEICHEN
1:100/50	K_WD_EB01_218KI_02_2092_F00	2092

A	B
C	D
E	F
G	H
J	