

K_WD-EB01-502SF-03-4303-F00



ÖBB-Infrastruktur AG
Geschäftsbereich Neu- und Ausbau

KORALMBAHN
GRAZ - KLAGENFURT

EINREICHPROJEKT 2011


VVP-Abschnitt Wetmannstätten - St. Andrä
Einreichabschnitt Wetmannstätten - Deutschlandsberg
Koralmbahn km 32,350 - km 40,834
GKB km 23,020 - km 26,329

Oberleitungsanlage

BEARBEITET	16.10.2011	S.R.
GEZEICHNET	12.05.2011	S.R.
GEPRÜFT	21.01.2011	T.S.
Plangröße:	0,84 m x 0,297 m = 0,25 m ²	GZ -
Fk:	Sf-Vielweck-blechverbindung	

ÖBB INFRASTRUKTUR AG GESCHÄFTSBEREICH Neu- und Ausbau	PLANFREIGABE DER FACHABTEILUNG	NAME
	PLANFREIGABE DER PROJEKTLEITUNG	NAME
PLANINHALT	Einpoliges Schaltbild der Oberleitungsanlage GKB	

MASSTAB	PLANNUMMER	ENLAGE	AUßERORDNUNG
-	K_WD-EB01-502SF-03-4303-F00	4303	A B C D E F G H J

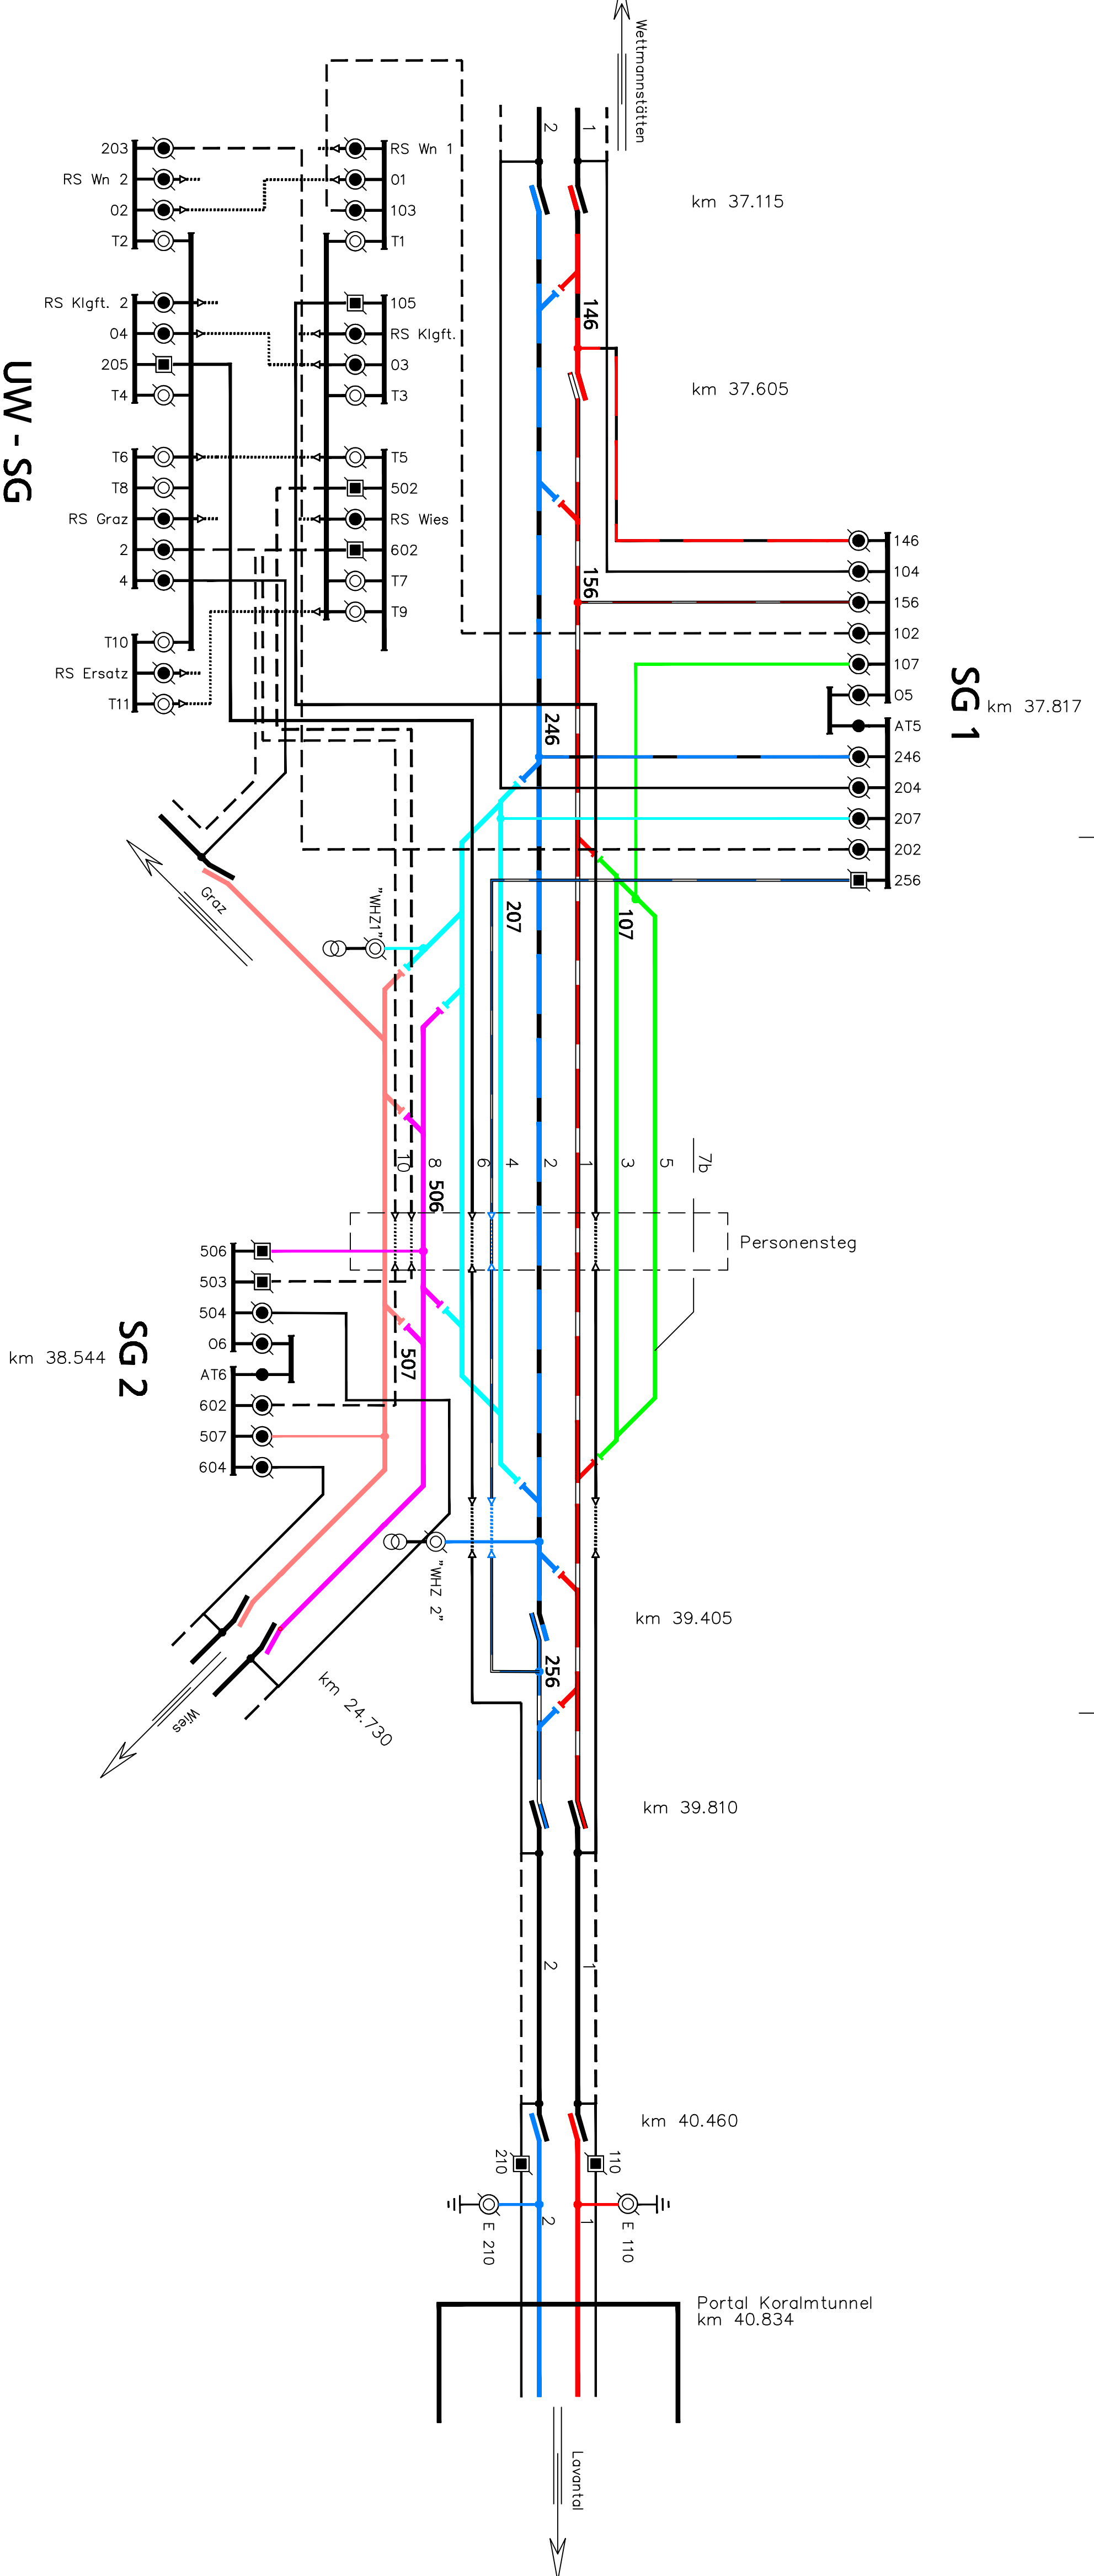

UW - SG

SG 1

SG 2