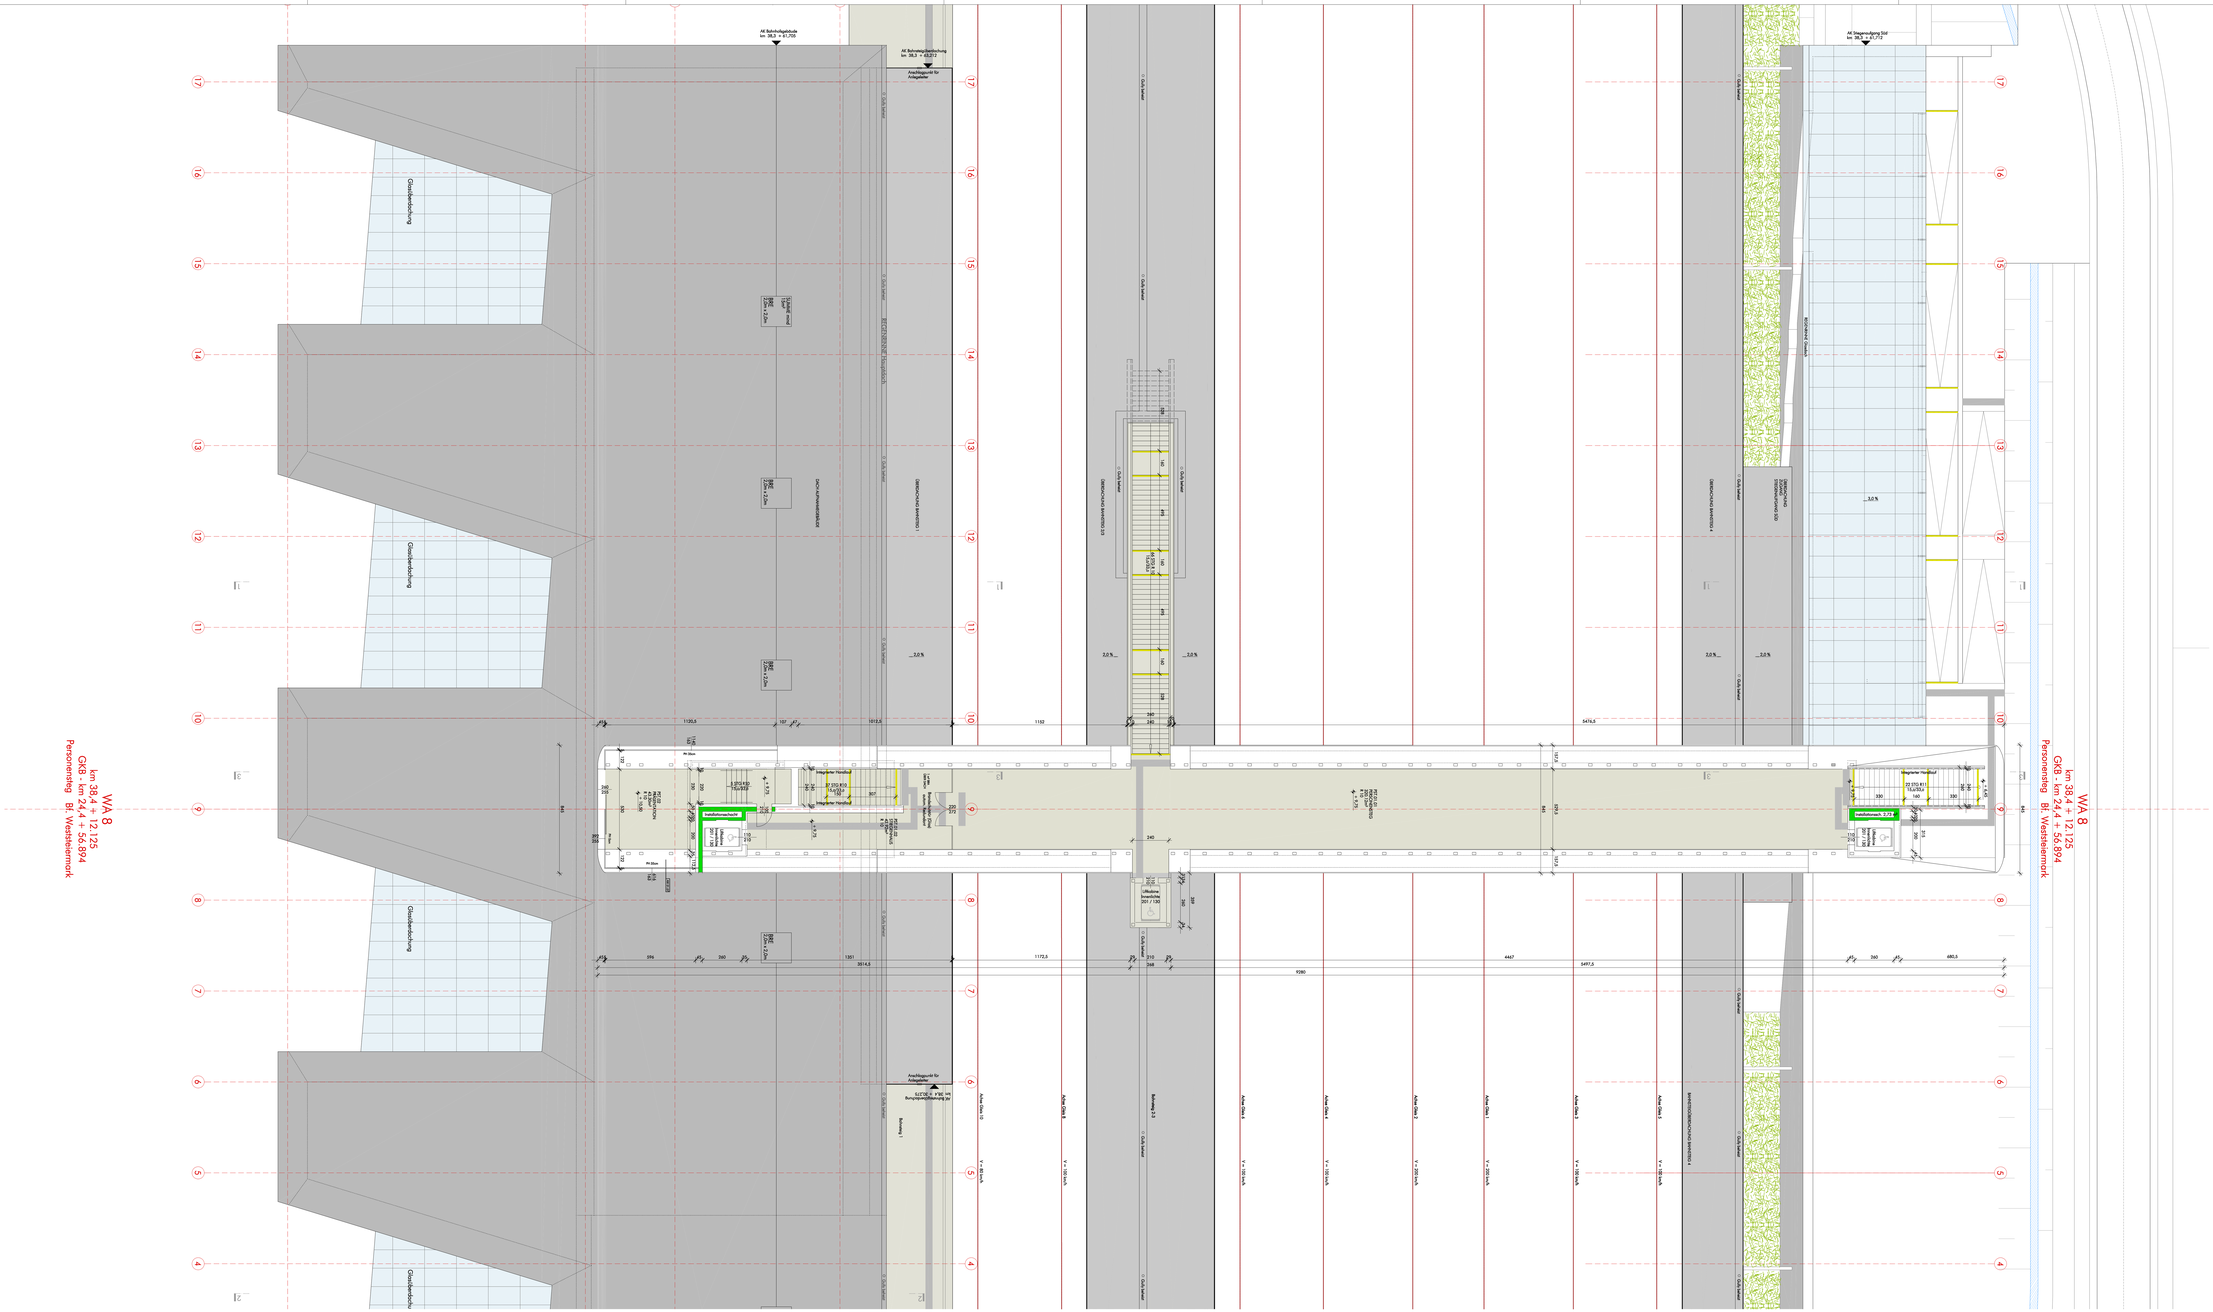
WA 8
km 38,4 + 12,125
GKB - km 24,4 + 56,894
Personensteg Bl. Westtellermark
Glasdachdichtung
Anschlussgleis für Anlieferung
Anschlussgleis für Anlieferung
Aufzug
Integrierter Handlauf
