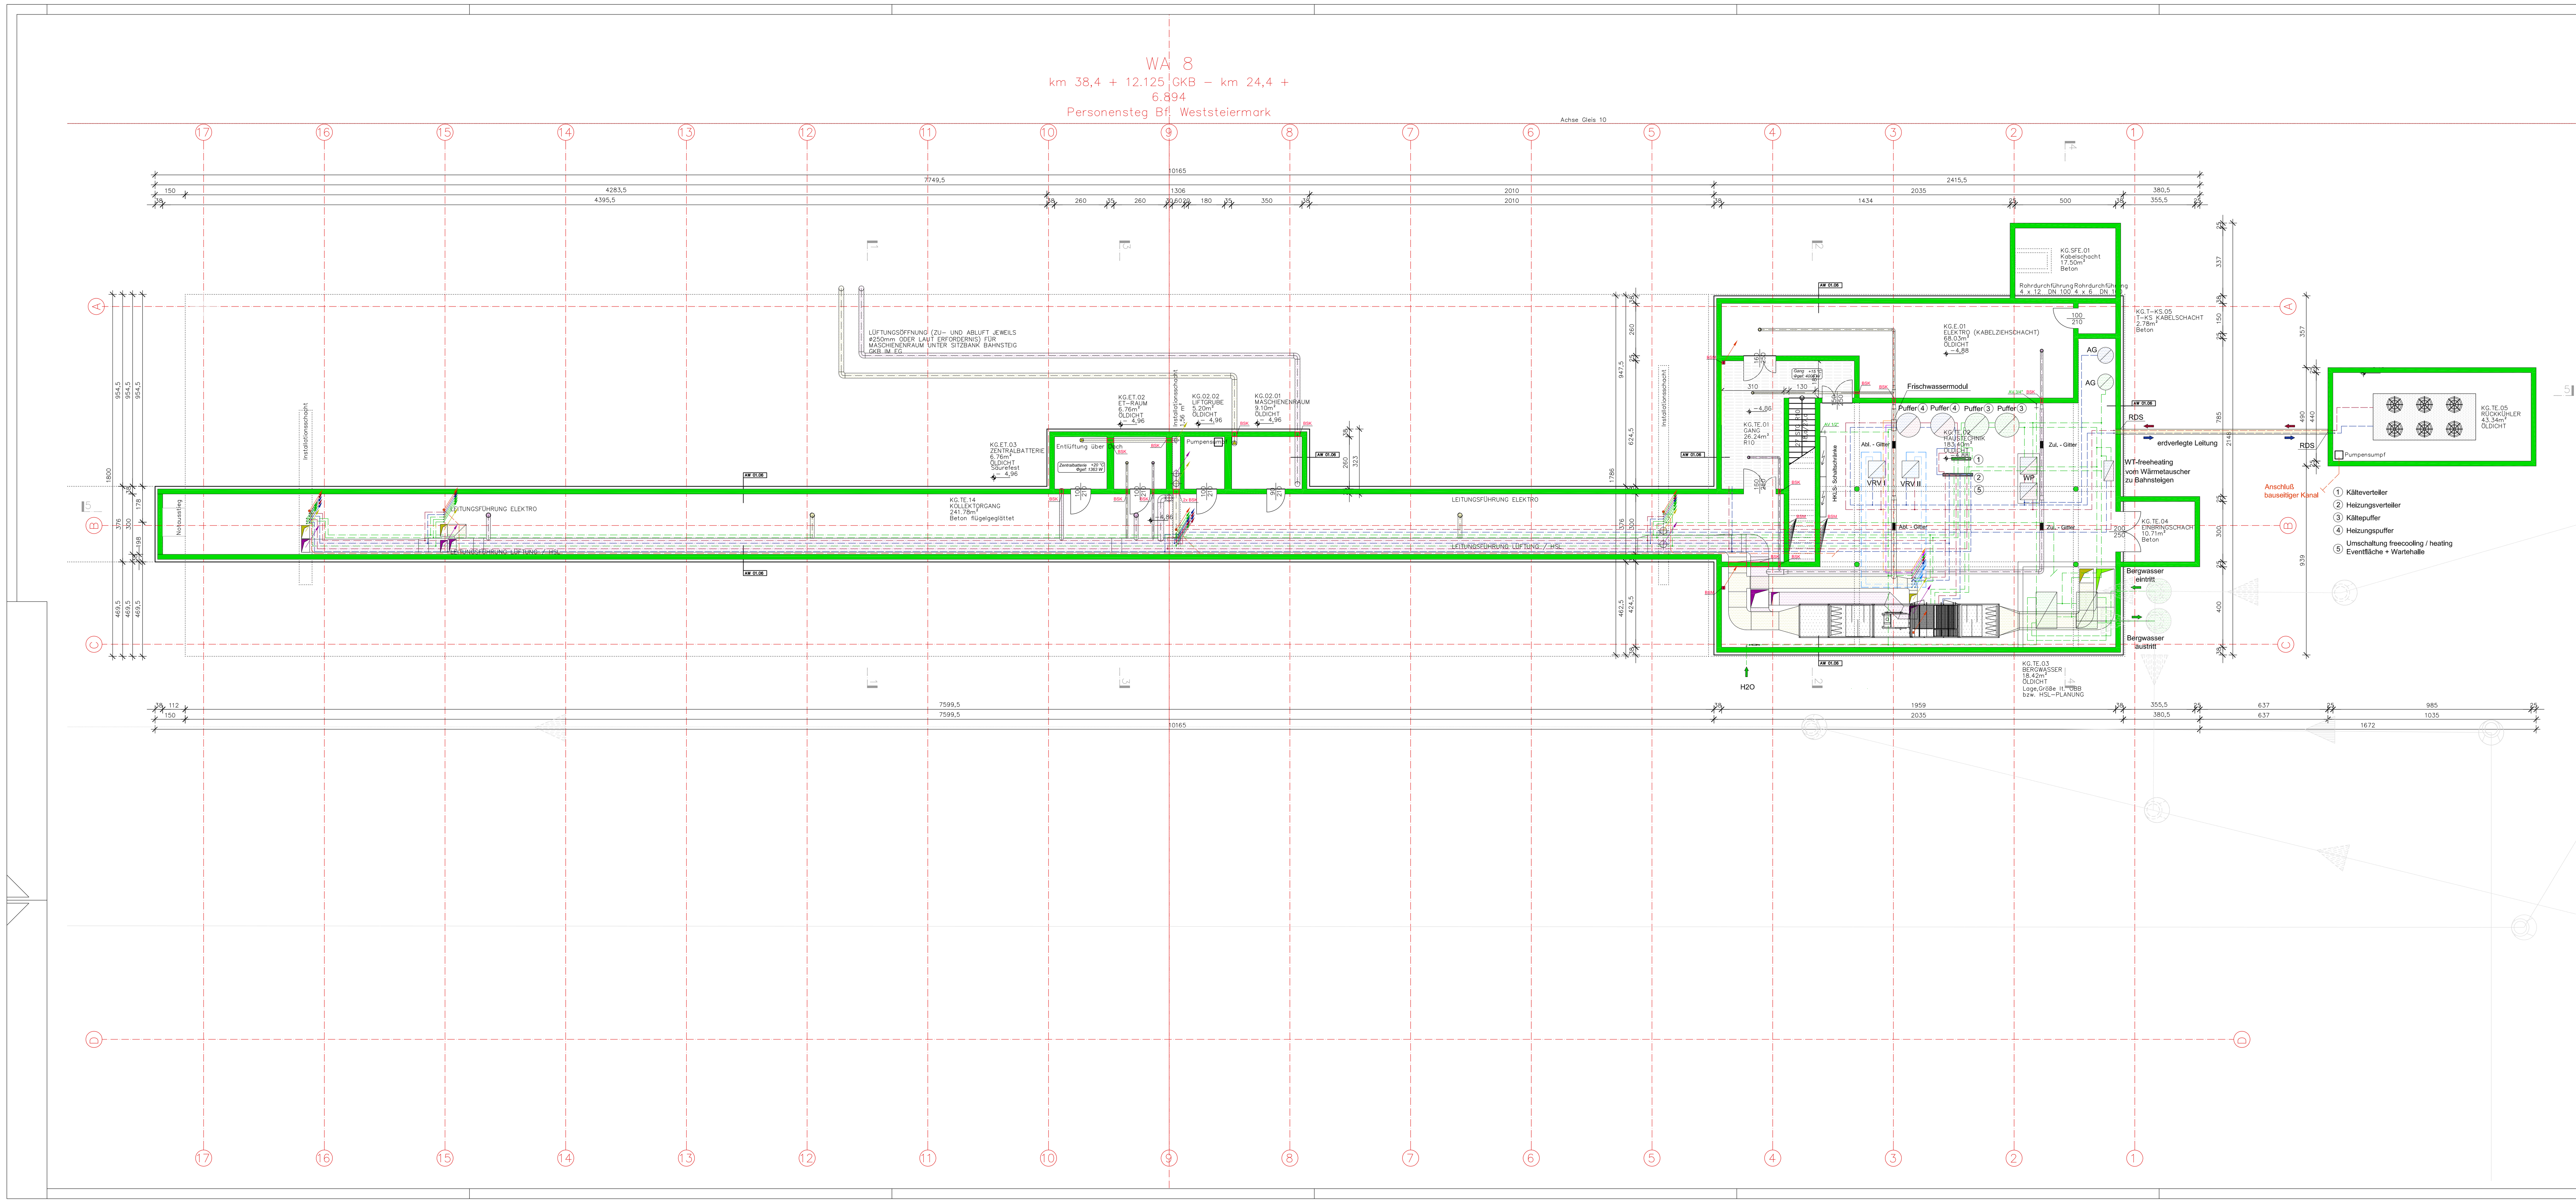

K_WD-EB01-800HB-02-5311-F00

ÖBB-Infrastruktur AG
Geschäftsbereich Neu- und Ausbau

KORALMBAHN
GRAZ - KLAGENFURT

EINREICHPROJEKT 2011

UVP-Abschnitt Wettmannstätten - St. Andrä
Einreichabschnitt Wettmannstätten - Deutschlandsberg
Koralmbahn km 32,350 - km 40,834
GKB km 23,020 - km 26,329

HKLS

TB HTR Haustechnik GmbH
Technisches Büro
für Heizung, Sanitär, Lüftung, Klima, Alternativenergien und Energiemanagement

Mitglied des Fachverbandes
Technische Büros - Ingenieurbüros
Lastenstrasse 22 • A-8430 Leibnitz
Telefon: +43 3452 72650-0
Fax: +43 3452 72650-22
Email: office@ht-r.at
Homepage: www.ht-r.at

	DATUM	NAME
BEARBEITET	29.04.2011	REG
GEZEICHNET	29.04.2011	REG
GEPRÜFT	29.04.2011	REG

Plangröße: 0,594m x 1,490m = 0,885m² GZ: 050130
File: 110429_BH Weststeiermark_Einreichplan HKLS-F00.dwg

ÖBB INFRASTRUKTUR AG GESCHÄFTSBEREICH Neu- und Ausbau		DATUM	NAME
	PLANFREIGABE DER FACHABTEILUNG	28.04.2011	Ing. HIMMELBAUER e.h.
	PLANFREIGABE DER PROJEKTLEITUNG	28.04.2011	Mag. HARER e.h.

PLANINHALT
Grundriss
HKLS
Kellergeschoß

MASSSTAB	PLANNUMMER	EINLAGE	AUSFERTIGUNG
1:100	K_WD-EB01-800HB-02-5311-F00	5311	A B C D E F G H J