


3

WA 150° +1,5
DAL60/13

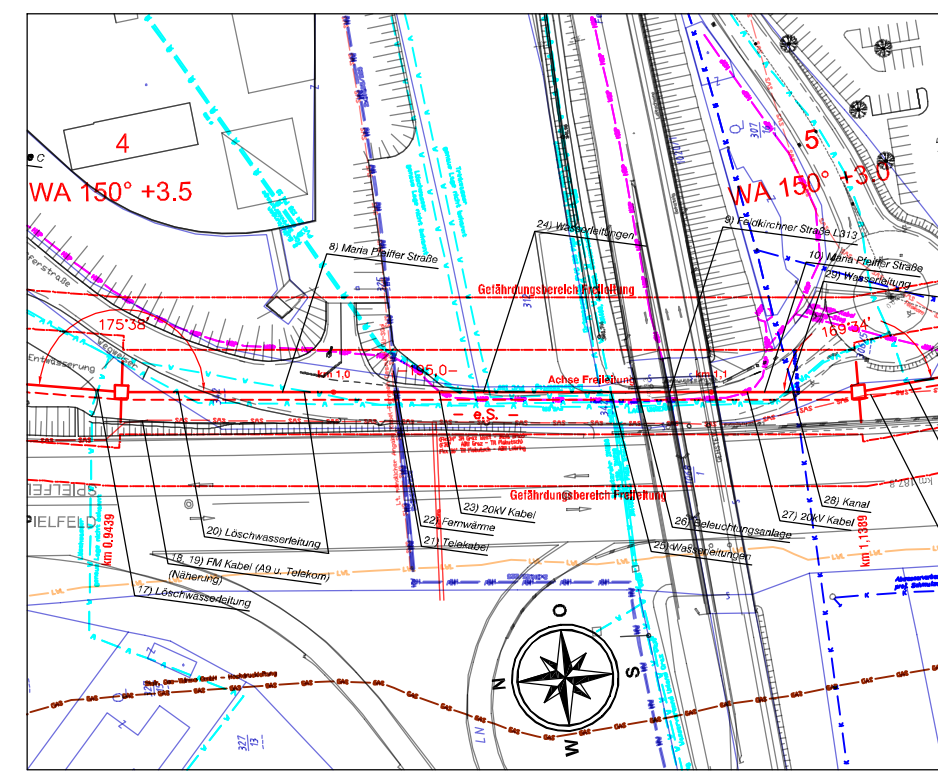



4

WA 150° +3,5
DAL60/13

5

WA 150° +3,0
DAL60/13

Luftfahrt Sicherheitszone E 381 m MSL

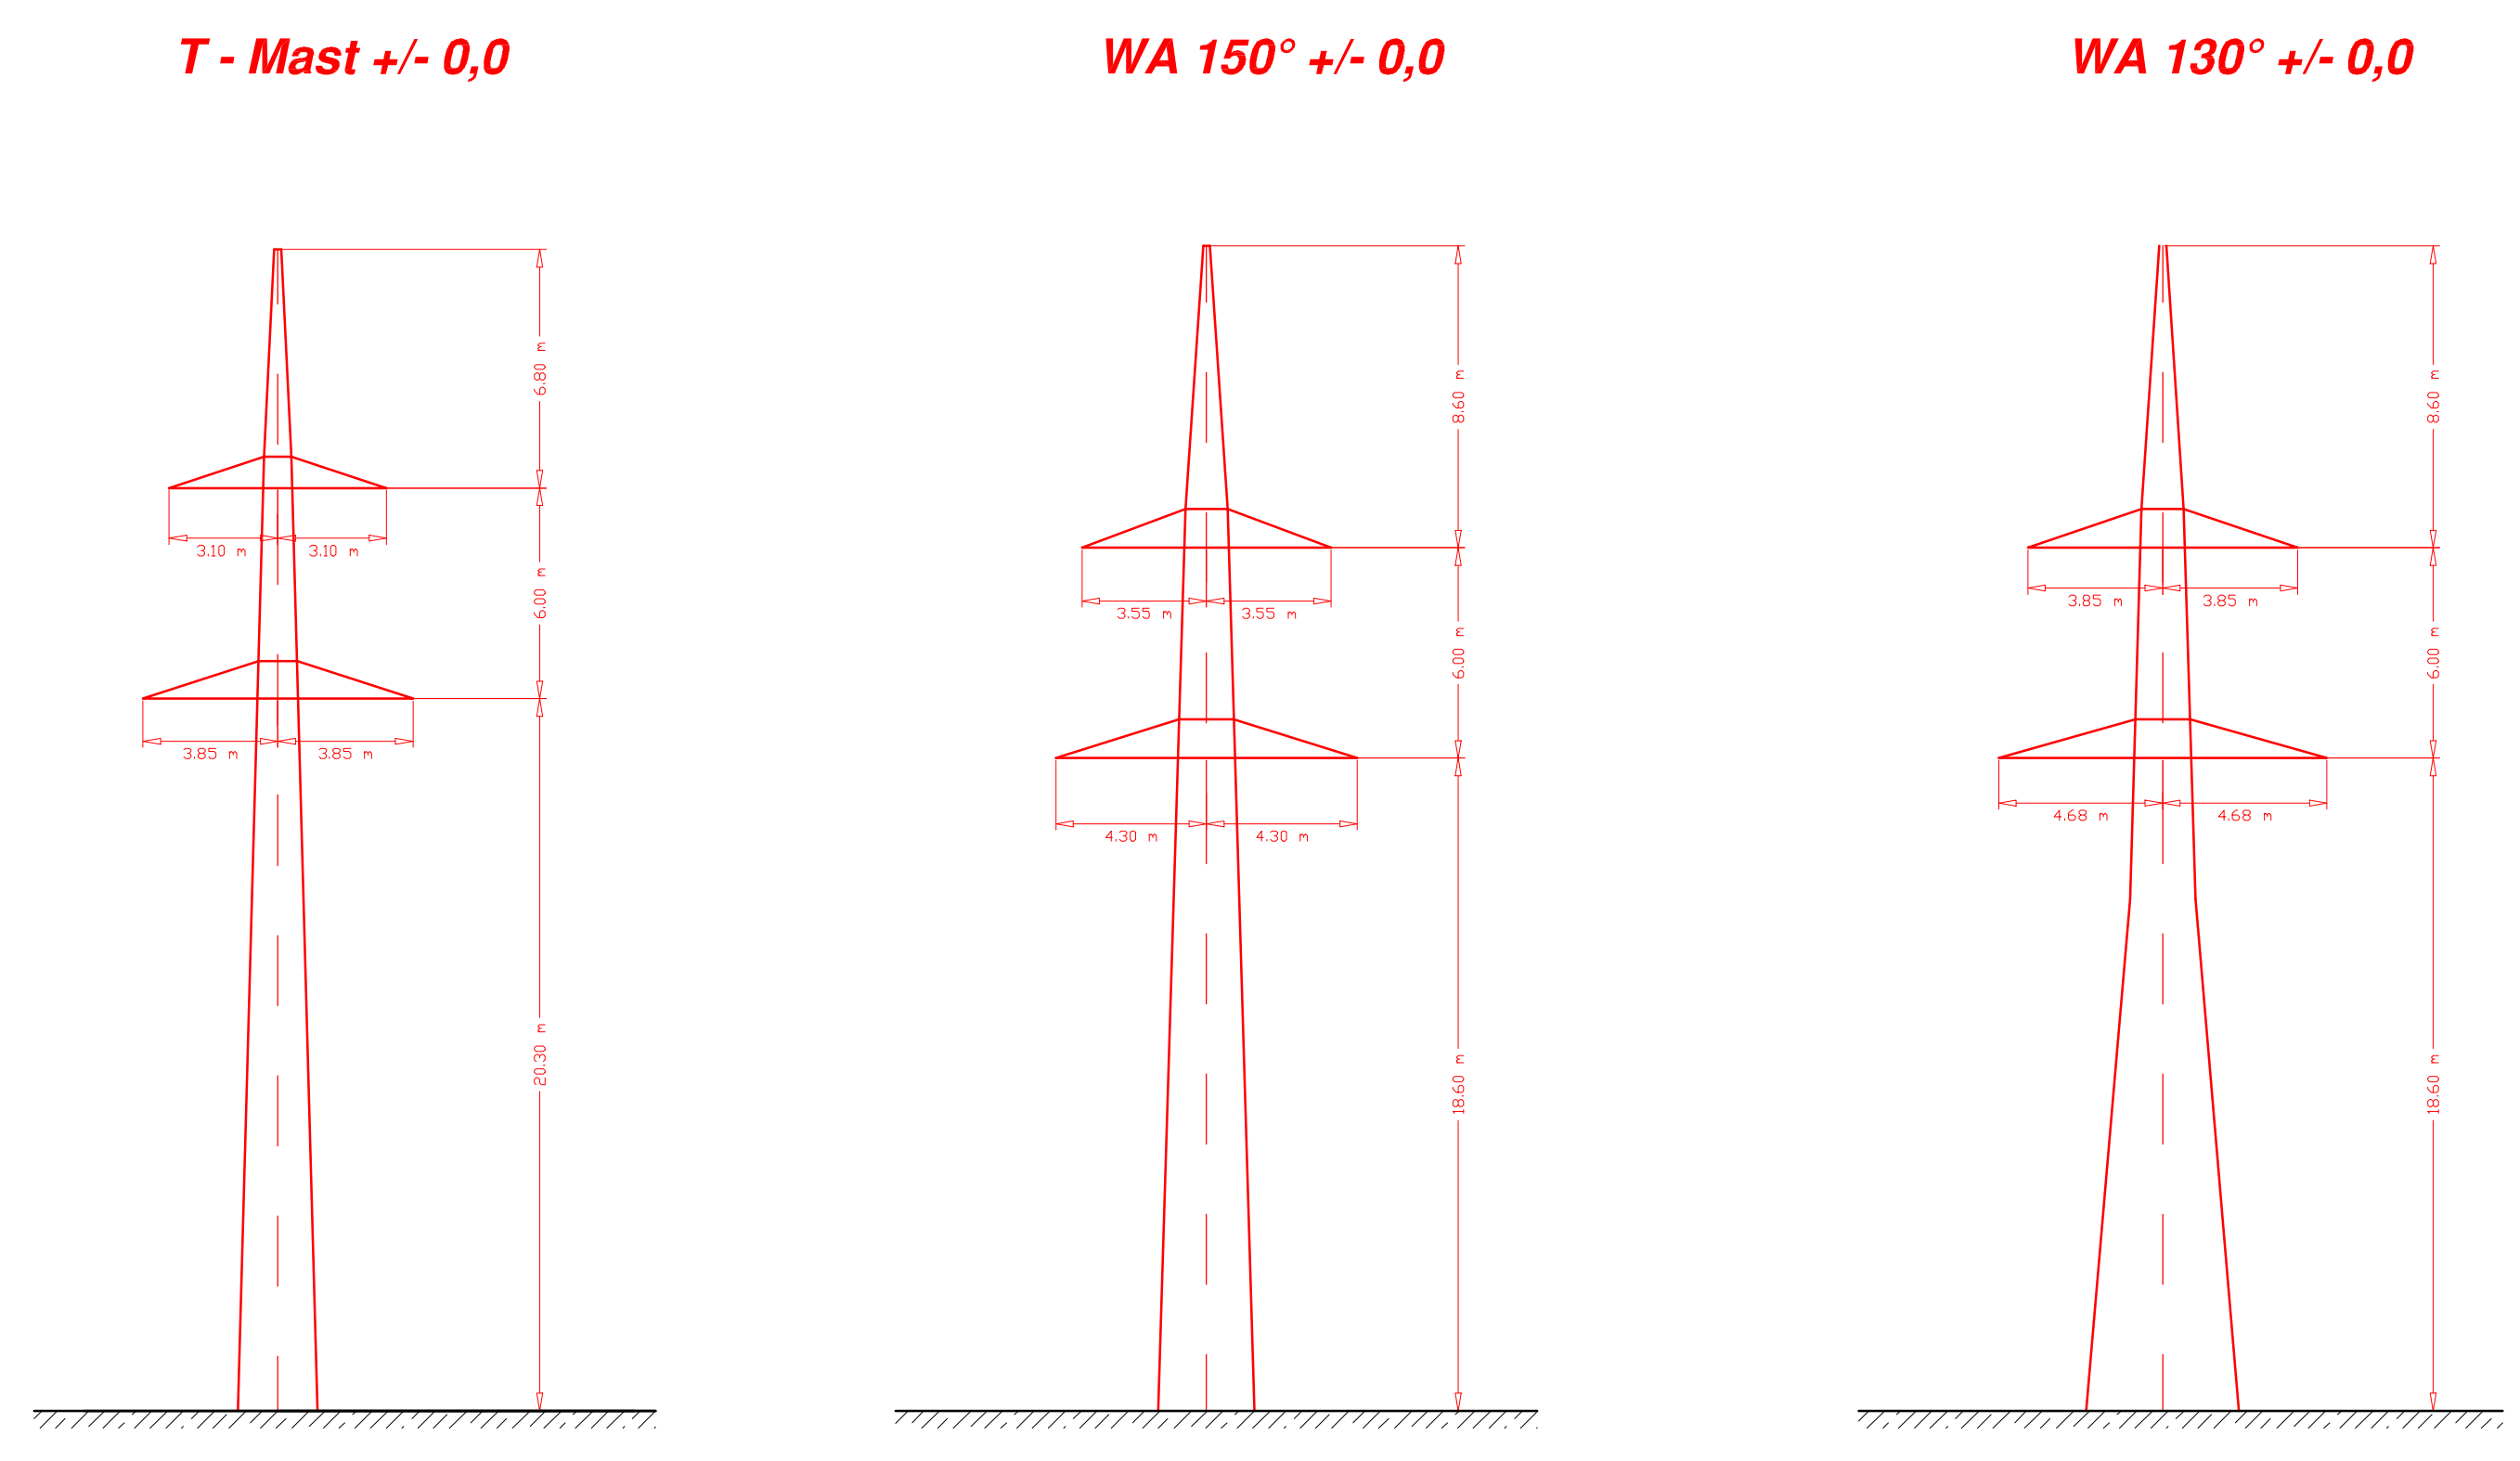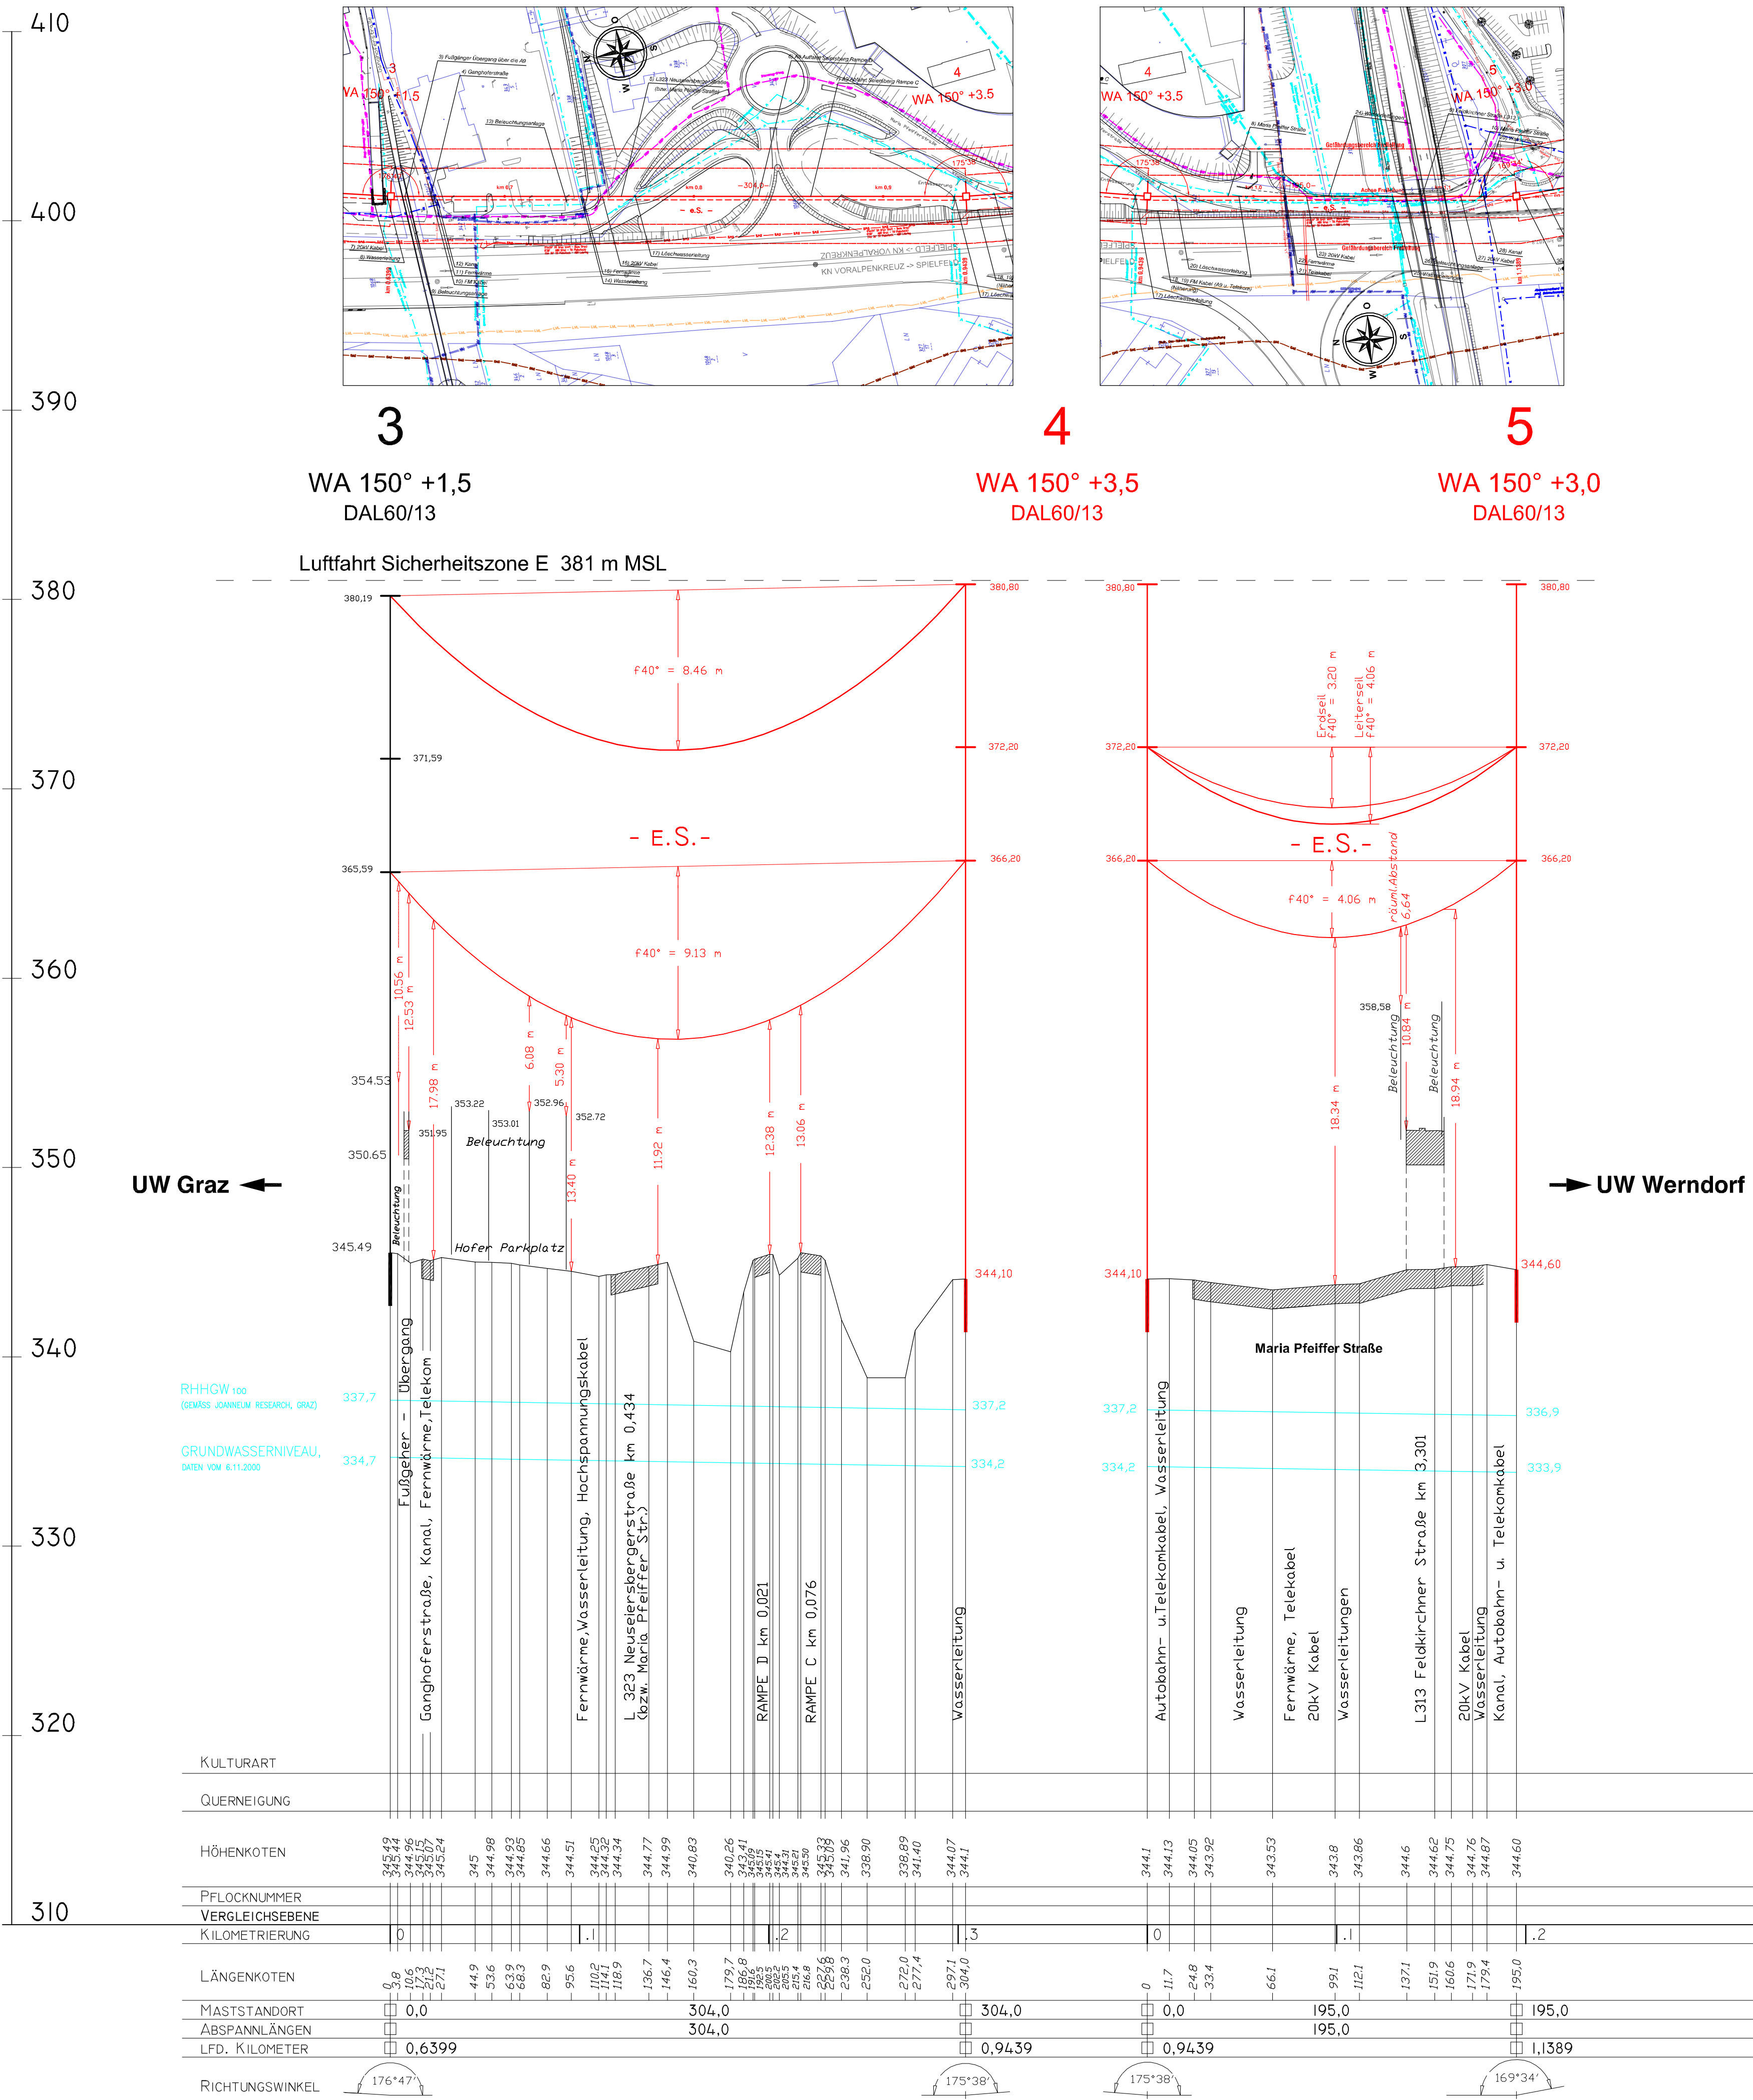

SEILBELEGUNG :

LEITERSEILE :

SEKTION 3 - 5
ALUMINIUM STAHL 300 / 50 So = 8,25 DAN/MM²

ERDSEIL :

SEKTION 3 - 5
STALUM 50 So = 23,50 DAN/MM²

KORALMBAHN
GRAZ - KLAGENFURT

Plannummer: 7791-DG-0202AL-05-0502-F00

AUSFERTIGUNG
ENLAGENZAHL
DG 02-02.17

SÜDBAHN
GRAZ - SPIELFELD/STRASS

BAHNSTROMÜBERTRAGUNGSANLAGE
GRAZ - WERNDORF

Einreichoperat für das
Differenzgenehmigungsverfahren

04							
03							
02							
01	-	-	-				
Version	Datum	Name	Beschreibung der Änderung				
OBJEKTNR.:		LEITUNGSNR.: 194					
ABSCHNITT km / Stat.		110KV-HOCHSPANNUNGSFREILEITUNG km 0,000 - km 13,075					
Bearbeitet	-Okt. 2012	Wurmthaler / WIT	Planinhalt				
Gezeichnet	-Okt. 2012	Lang / WIT					
Geprüft	Okt. 2012	Wurmthaler					
GZ		296					
Plangröße	0,5mm2						
Makro	1:2000/200						
PLANUNG:		BAUWERBER: ÖBB-INFRASTRUKTUR AG					
<p>ÖB Energie Projektmanagement/Leitungsabu 1020 Wien, Nordbahnstraße 50</p>		FREIGABE DER FACHABTEILUNG:	<table border="1"> <tr><th>DATUM</th><th>NAME</th></tr> <tr><td>Okt. 2012</td><td>Wurmthaler, e.h.</td></tr> </table>	DATUM	NAME	Okt. 2012	Wurmthaler, e.h.
		DATUM	NAME				
Okt. 2012	Wurmthaler, e.h.						
FREIGABE DER PROJEKTLEITUNG:	<table border="1"> <tr><th>DATUM</th><th>NAME</th></tr> <tr><td>Okt. 2012</td><td>Gobiet, e.h.</td></tr> </table>	DATUM	NAME	Okt. 2012	Gobiet, e.h.		
DATUM	NAME						
Okt. 2012	Gobiet, e.h.						