
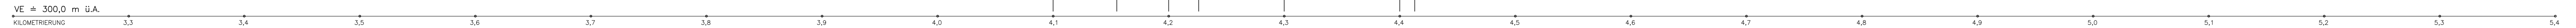


Geologischer Längenschnitt
km 3,20 bis km 5,40

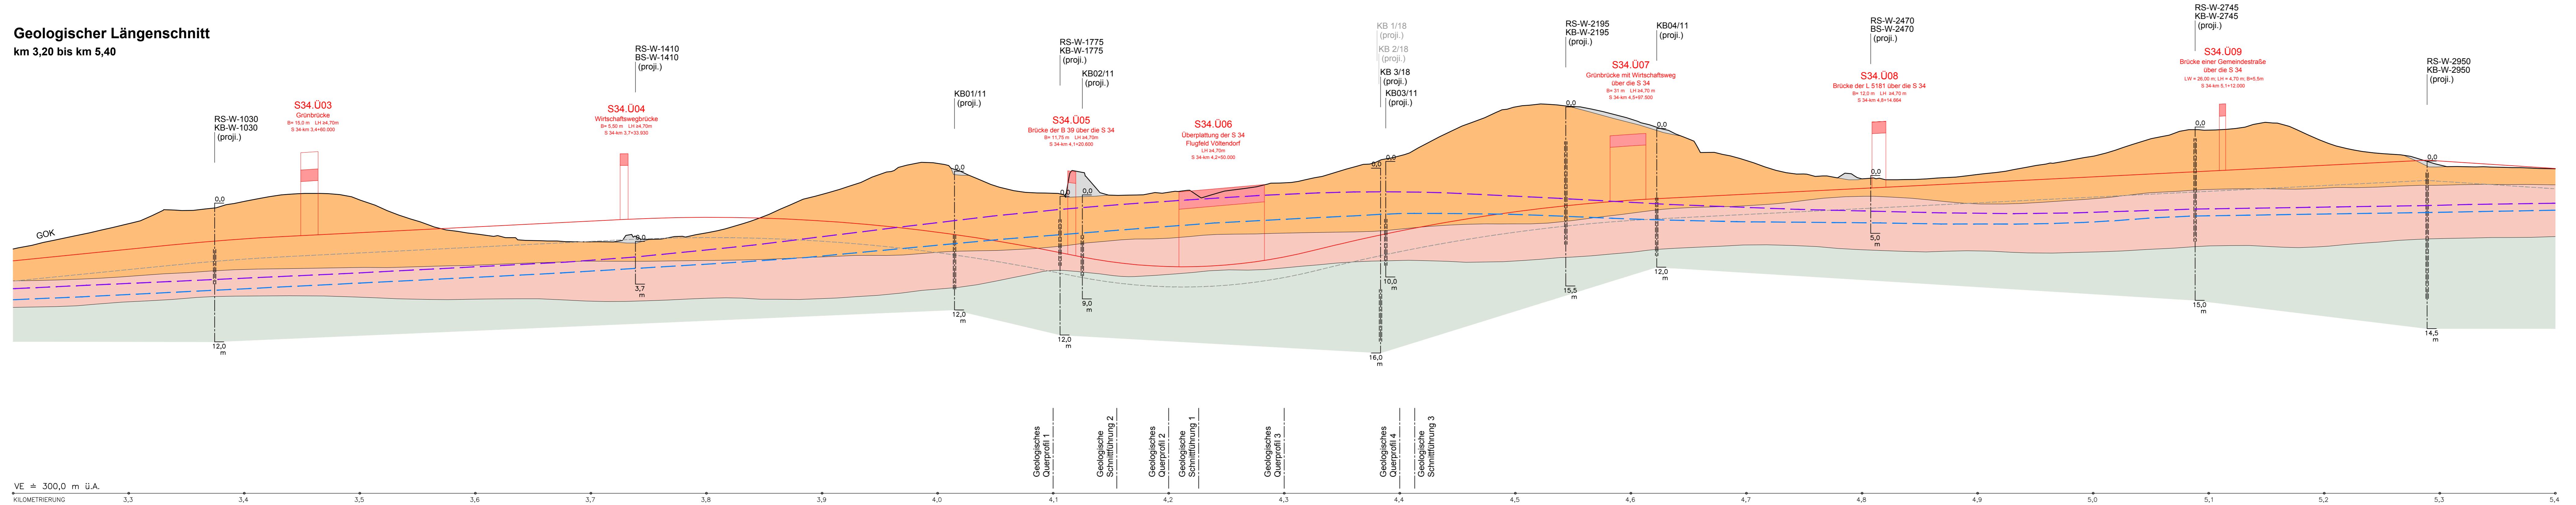

PLANGRUNDLAGE:
GEOTECHNISCHER LÄNGENSCHNITT, PLAN OHNE NUMMER,
M 1:5000/ 500, DURCH DIE GEOCONSULT ZT-GMBH,
WIEN, EINGELANGT PER E-MAIL AM 22.2.2016

LEGENDE

- KÜNSTLICHE ANSCHÜTTUNGEN
- LÖSLEHM, LÖSS (Schluff, Feinsand)
- VERLEHMTA DECKENSCHOTTER (Kies, schluffig, sandig)
- SCHLIER
- GRUNDWASSERSTAND (HÖHERES DRUCKNIVEAU), DATEN VOM 14.2.2018
- GRUNDWASSERSTAND (NIEDRIGES DRUCKNIVEAU), DATEN VOM 14.12.2017
- DRAINAGIERUNGSEBENE STRASSENBAUWERK
- KB. KERNBOHRUNG, BEI AUSBAU ZUR GRUNDWASSERMESSTELLE MIT DARSTELLUNG DER FILTERSTRECKE
- RS. RAMMSONDIERUNG
- BS. BAGGERSCHURF

ANMERKUNG:
Aufgrund der erforderlichen Interpretation der Daten auf die Schnittebene und der modellhaften Darstellung des Untergrundaufbaues können die tatsächlich auftretenden Gesteine bzw. die Lage von Schichtgrenzen gegenüber den Darstellungen abweichen.

S 34
Traisental Schnellstraße
St. Pölten / Hafing (B 1) -
Knoten St. Pölten / West (A1) -
Wilhelmsburg Nord (B 20)
Einreichprojekt 2013

TITEL Auskunftserteilung gem. §24c Abs.6 UVP-G idgF
Weiterführende Unterlagen - Bereich Völtendorf
Geologischer Längenschnitt

| | | | | | | | | |
|--|--|---|-----|-------|---------|---|----|--------|
| | C | | | | | | | |
| | B | | | | | | | |
| | A | | | | | | | |
| PROJEKTSTEUERUNG | PROJEKTANT | | | | | | | |
| Ingenieurgesellschaft Prem Ziviltechniker - GmbH 3130 Herzogenburg, Josef Würtz-Gasse 24 Tel.: 02782/855 56-0, Fax: -22 1050 Wien, Schloßgasse 11/3 Tel.: 01544 08 16-0, Fax: -42 www.iprem.at / hecograz@iprem.at / wien@iprem.at | BAUGRÜNDERKUNDUNG - GEOMECHANIK - GEHYDROLOGIE Dr. Peter Wabell ZT-GmbH, A-1070 Wien, Mariahilfer Straße 20 | | | | | | | |
| KOORDINATION UMWELT | ASFINAG BMG | | | | | | | |
| freiland Umweltconsulting, ZT GmbH 8010 Graz, Münzgrabenstraße 4 Tel.: 316/38 28 80, Fax: 316/38 28 80 - 17 office.graz@freiland.at; www.freiland.at | PROJEKTLEITER Lechner e.h. | LEITER PLANUNG Grünstädtl e.h. | | | | | | |
| | Plannummer ASFINAG P.50.434.0001/18.5.4/0-434/UVE/U4/E | | | | | | | |
| Verfasst: MIT/PFA Datum: Mai 2018 Geprüft: WP Datum: Mai 2018 | Massstab: 1:2000/200 0,46 m ² | Ausfertigung <table border="1" style="width: 100%; border-collapse: collapse;"> <tr> <td style="width: 25%;">Box</td> <td style="width: 25%;">Mappe</td> <td style="width: 25%;">Einlage</td> </tr> <tr> <td style="text-align: center;">-</td> <td style="text-align: center;">18</td> <td style="text-align: center;">18.5.4</td> </tr> </table> | Box | Mappe | Einlage | - | 18 | 18.5.4 |
| Box | Mappe | Einlage | | | | | | |
| - | 18 | 18.5.4 | | | | | | |