## Geologisches Querprofil 1
**km 4,100**




## Geologisches Querprofil 2
**km 4,200**




## Geologisches Querprofil 3
**km 4,300**

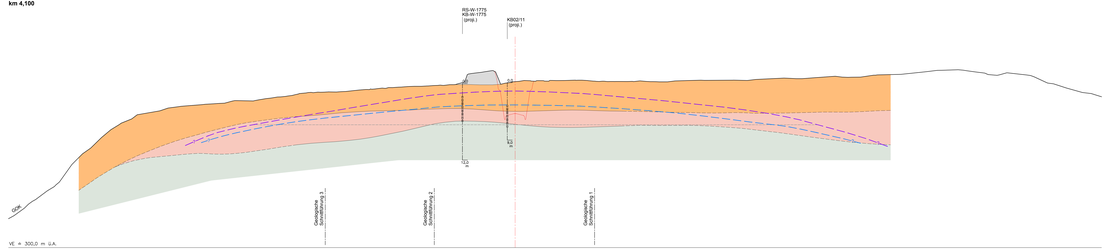


## Geologisches Querprofil 4
**km 4,400**

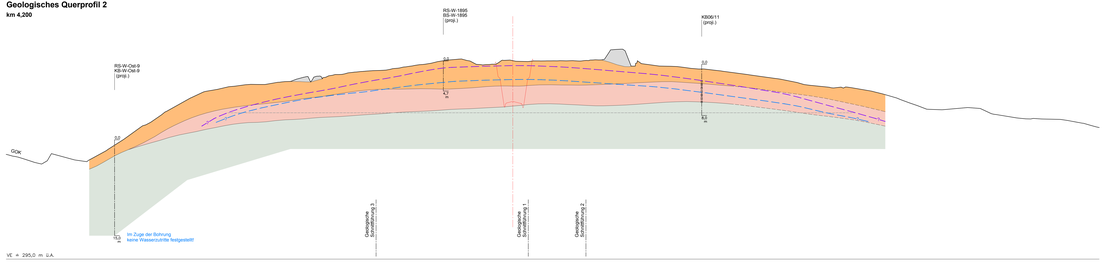


PLANGRUNDLAGE:
GEREDICHTETE BENESCH ÖSTERREICH - FLÄCHENNETZ - ZUSAMMENFÜHRUNG VERMESSUNGEN - ÖBV - DATENSTAND: 2017 - FORMAT: DWG - ERSTELLDAT: 2017 - 2. MAL, AM 11.12.2017

## LEGENDE

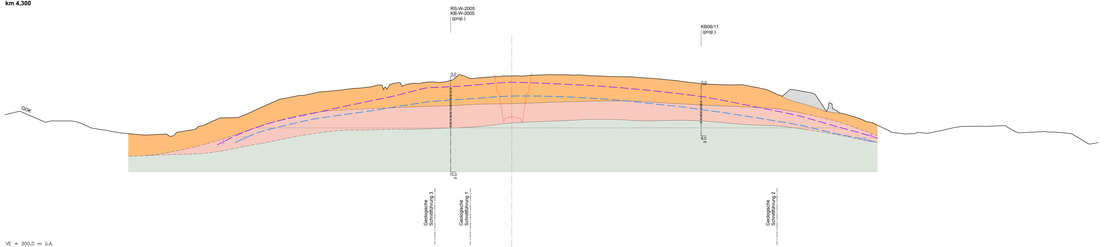- KÜNSTLICHE ANSCHÜTTUNGEN
- LÖSSLEHM, LÖSS (Schluff, Feinsand)
- VERLEHMTE DECKENSCHOTTER (Kies, schluffig, sandig)
- SCHLIER
- GRUNDWASSERSTAND (HÖHERES DRUCKNIVEAU), DATEN VOM 14.2.2018
- GRUNDWASSERSTAND (NIEDRIGES DRUCKNIVEAU), DATEN VOM 14.12.2017
- DRÄNAGEÖFFNUNGSEBENE STRASSENBAUWERK

| | |
|---|---|
| KB. | KERNBOHRUNG, BEI AUSBAU ZUR GRUNDWASSERMESSSTELLE MIT DARSTELLUNG DER FILTERSTRECKE |
| RS. | RAMMSONDIERUNG |
| BS. | BAGGERSCHURF |

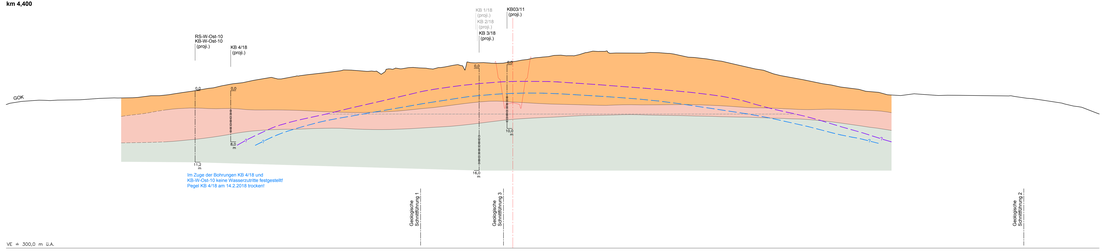ANMERKUNG:
Aufgrund der erforderlichen Interpretation der Daten auf die Schnittebene und der modelhaften Darstellung des Untergrundaufbaues können die tatsächlich auftretenden Gesteine bzw. die Lage von Schichtgrenzen gegenüber den Darstellungen abweichen.

**ASFINAG BAU MANAGEMENT GMBH**
**Im Namen der** ASFINAG

# S 34
## Traisental Schnellstraße
## St. Pölten / Hafing (B 1) - Knoten St. Pölten / West (A1) - Wilhelmsburg Nord (B 20)
# Einreichprojekt 2013

TITEL Auskunftserteilung gem. §24c Abs.6 UVP-G idgF
Weiterführende Unterlagen - Bereich Völtendorf
Geologische Querprofile

| | |
|---|---|
| C | |
| B | |
| A | |

**PROJEKTSTEUERUNG**
Ingenieurgemeinschaft Prem
Zivilingenieur GmbH
2130 Hauskirchen, Josef Rohrz-Gasse 24
Tel. 01/8 66 78 0, Fax. 01/
1050 Wien, Schelleingasse 14
Tel. 01/544 58 70-0, Fax. 01/
hauptsitz@igprem.at, wien@igprem.at

**PROJEKTANT**
BGG Consult
BAUGRUNDGUTACHTEN · GEOTECHNIK · UMWELTTECHNIK
Dr. Peter Wendl & Partner KG 1070 Wien, Neustiftgasse 36-38

**KOORDINATION UMWELT**
freiland Umweltconsulting, ZT GmbH
3910 Groß Gerungs/Langenschlag 4
Tel.: 01/535 28 80, Fax: 01/535 28 80 - 17
office.gross@freiland.at, www.freiland.at

**ASFINAG BMG**
PROJEKTLEITER: LEITER PLANUNG:
Dr.Kreitner m.p. Schmelzer m.p.

**Plannummer ASFINAG**
**P.50-434.000/18.S.S35-434A/VE/UA/E**

| | | | | | | | |
|---|---|---|---|---|---|---|---|
| Verfasst: | MT/PTA | Massstab: 1:200/200 | Ausfertigung | Box | Mappe | Einlage |
| Datum: | Mai 2018 | | | | | |
| Geprüft: | HW | 1.36 m² | | - | 19 | 19.S.5 |
| Datum: | Mai 2018 | | | | | |