



Geologische Schnittführung 1
 km 4,2+25.982

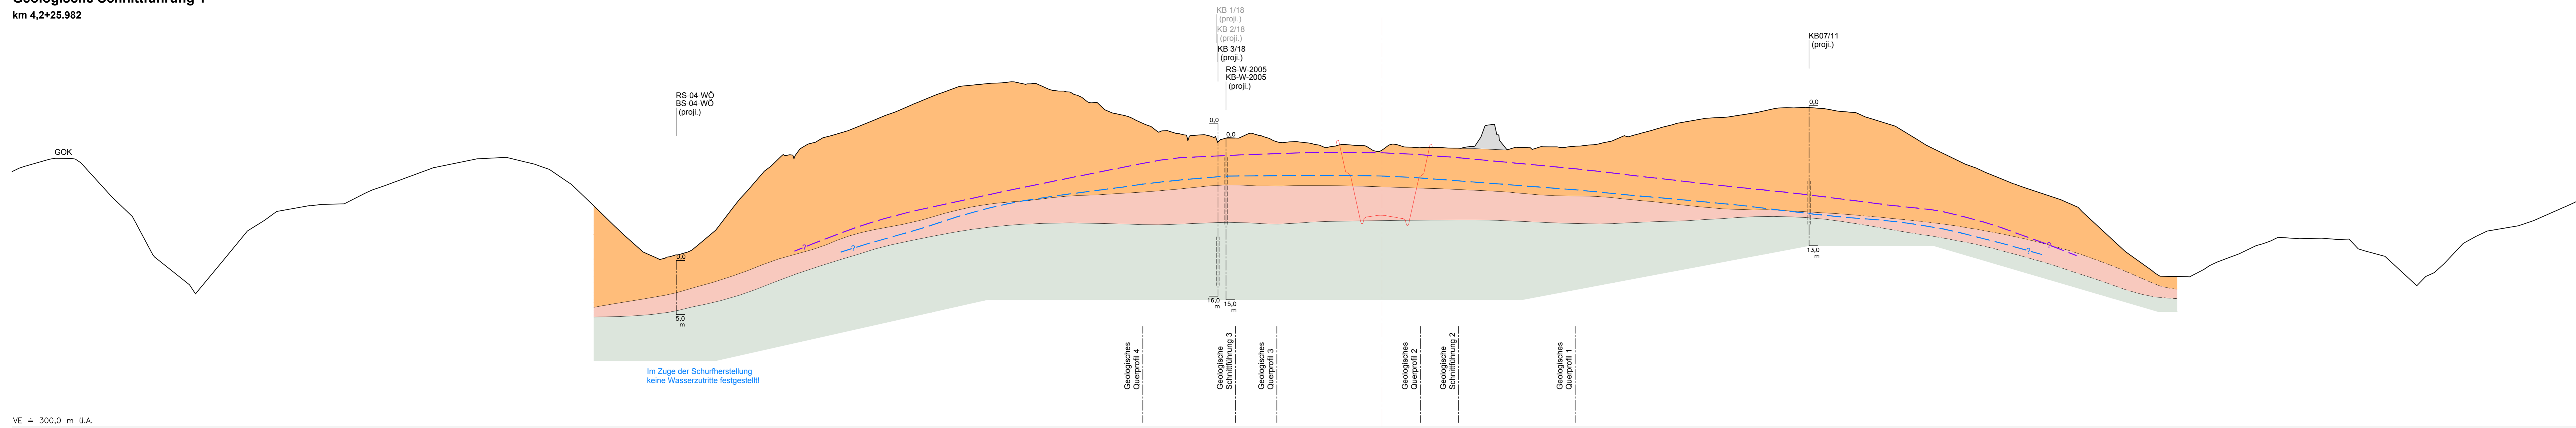


VE = 300,0 m u.A.
 0,0 = GOK BEI AUFSCHLUSSANSATZPUNKT

Geologische Schnittführung 2
 km 4,1+55.080

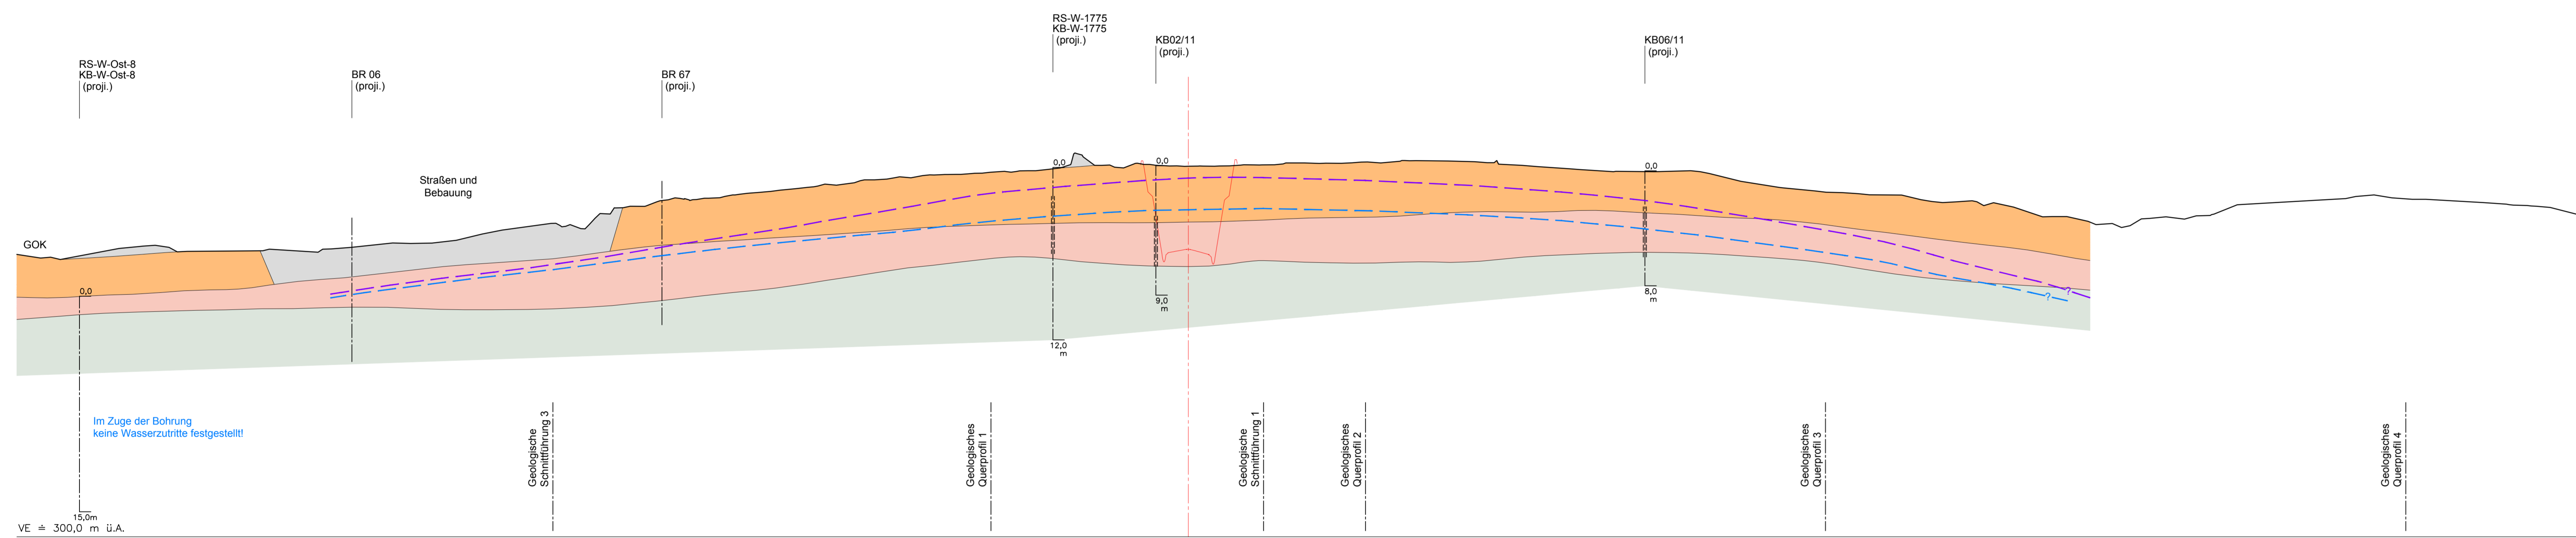

VE = 300,0 m u.A.
 0,0 = GOK BEI AUFSCHLUSSANSATZPUNKT

Geologische Schnittführung 3
 km 4,4+12.875

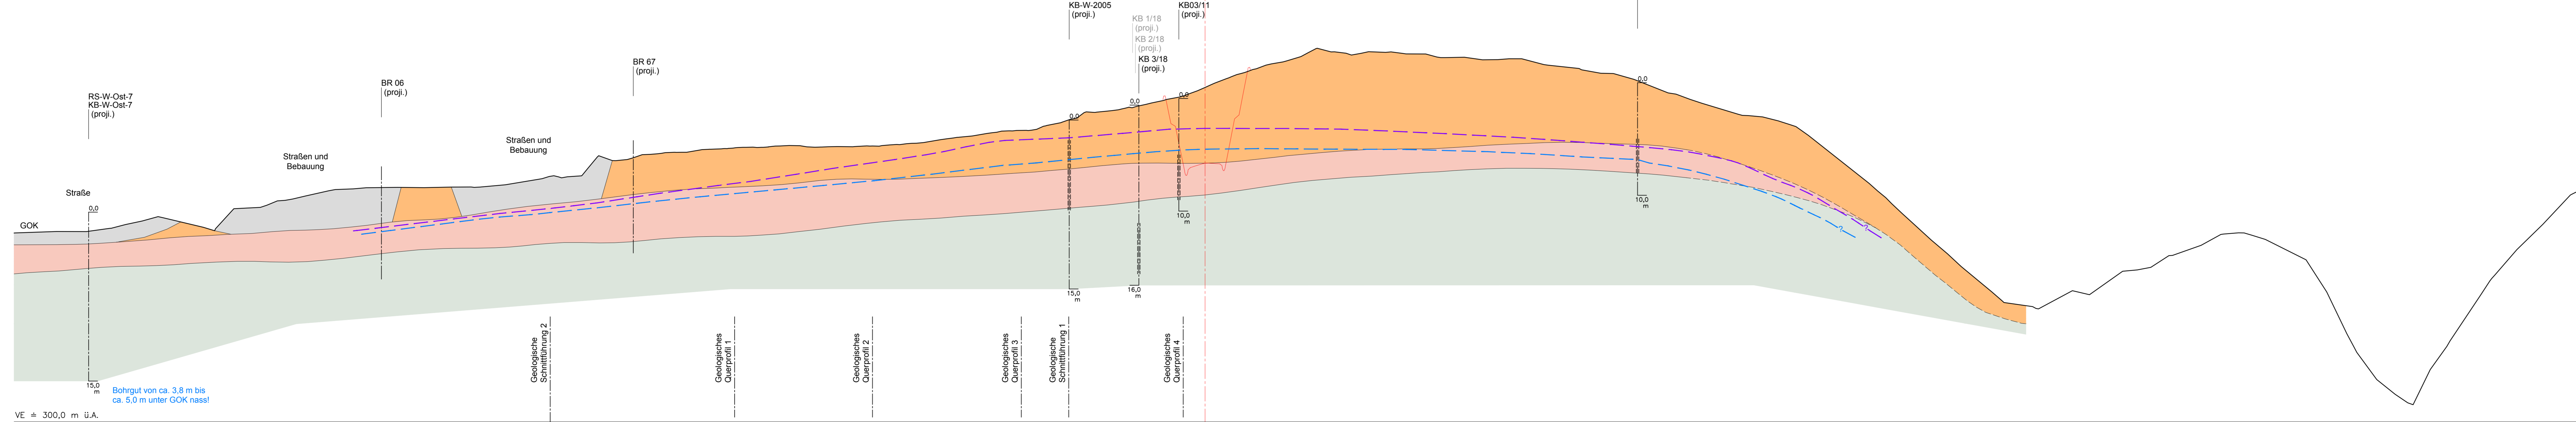

VE = 300,0 m u.A.
 0,0 = GOK BEI AUFSCHLUSSANSATZPUNKT

LEGENDE

- KÖNSTLICHE ANSCHÜTTUNGEN
- LÖSLEHM, LÖSS (Schluff, Feinsand)
- VERLEHME DECKENSCHOTTER (Kies, schluffig, sandig)
- SCHLIER
- GRUNDWASSERSTAND (HÖHERES DRUCKNIVEAU), DATEN VOM 14.2.2018
- GRUNDWASSERSTAND (NIEDRIGES DRUCKNIVEAU), DATEN VOM 14.12.2017
- BR. BESTEHENDER BRUNNEN
- KB. KERNBOHRUNG, BEI AUSBAU ZUR GRUNDWASSERMESSTELLE MIT DARSTELLUNG DER FILTERSTRECKE
- RS. RAMMSONDIERUNG
- BS. BAGGERSCHURF

ANMERKUNG:
 Aufgrund der erforderlichen Interpretation der Daten auf die Schnittebene und der modellhaften Darstellung des Untergrundaufbaues können die tatsächlich auftretenden Gesteine bzw. die Lage von Schichtgrenzen gegenüber den Darstellungen abweichen.

S 34

Traisental Schnellstraße

St. Pölten / Hafing (B 1) - Knoten St. Pölten / West (A1) - Wilhelmsburg Nord (B 20)

Einreichprojekt 2013

TITEL: Auskunftserteilung gem. §24c Abs.6 UVP-G idGF
 Weiterführende Unterlagen - Bereich Völtendorf
 Geologische Schnittführungen

C B A									
<p>PROJEKTSTEUERUNG</p> <p>IGP Ingenieurgemeinschaft Prem Schillerstr. 6/6B 3103 Herzogenburg, Josef Wirtz-Gasse 24 Tel.: 07162 953 94-0, Fax: -22 1200 Fax: 07162 953 94-113 Fax: 01544 08 16 0, Fax: -42 www.igp.at www.igp.at</p>	<p>PROJEKTANT</p> <p>BGG Consult Hohenbrunnstr. 10 3100 St. Pölten, Marktstr. 20 Tel.: 07162 953 94-0, Fax: -22 1200 Fax: 07162 953 94-113 Fax: 01544 08 16 0, Fax: -42 www.bgg.at www.bgg.at</p>								
<p>KOORDINATION UMWELT</p> <p>freiland freiland Umweltconsulting, ZT GmbH 1010 Graz, Minoritenstraße 1 Tel.: 31638 28 80, Fax: 31638 28 80 - 17 office.graz@freiland.at, www.freiland.at</p>	<p>ASFINAG BMG</p> <p>PROJEKTLEITER: LEITER PLANUNG Lechner e.h. Grundstoff e.h.</p> <p>Planummer: ASFINAG P.50.434.0001/18.5.6/0-434/LV/UE/1</p>								
<p>Verfasst: MTF/FA Datum: Mai 2018 Geprüft: W/P Datum: Mai 2018</p>	<p>Masstab: 1:2000/200 1,09 m²</p> <table border="1" style="width: 100%; border-collapse: collapse;"> <tr> <td>Ausfertigung</td> <td>Box</td> <td>Mappe</td> <td>Einlage</td> </tr> <tr> <td></td> <td></td> <td></td> <td>18</td> </tr> </table>	Ausfertigung	Box	Mappe	Einlage				18
Ausfertigung	Box	Mappe	Einlage						
			18						