



Regelschnitt Aufwertung Bestandsgerinne
M 1:25

Einbringung Standorttypischer Steine

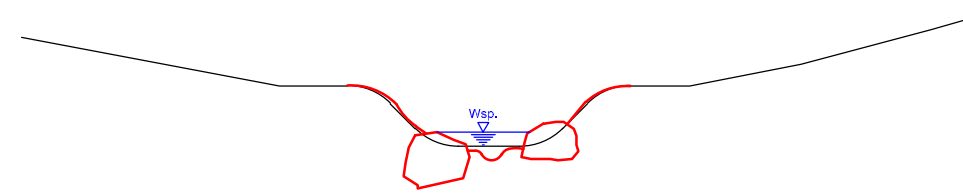

Einbringung grosser Steine nur an einer Seite

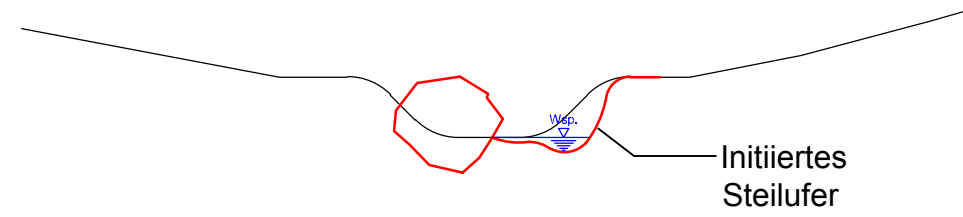

Initiiertes Steilufer


Längenschnitt M 1:500/100

LEGENDE:

Wasserspiegel Bestand	—
Wasserspiegel Projekt	—
Wasserspiegel HW100	—
Wasserspiegel HW30	—
Wasserspiegel HW10	—
Wasserspiegel HW1	—
Bachsohle (Tiefenlinie)	—

VE = 315.00

Höhe Bestand	324.12	324.01	323.92	323.97	324.02	323.98	324.24	323.21	11.31	323.09	322.90	322.89	322.88	321.94	321.86	321.90	321.57	321.80	321.00	6.06	320.72	320.77	9.80	320.56	320.44	318.76	318.52	318.29	318.04	317.76	317.45	318.40	
Sohle Projekt						323.87	13	323.22						321.78	321.10	321.10	321.00	320.72	320.77	9.80	320.56												
Sohlgefälle [%]						11		7						12		10		8		15										10		11	

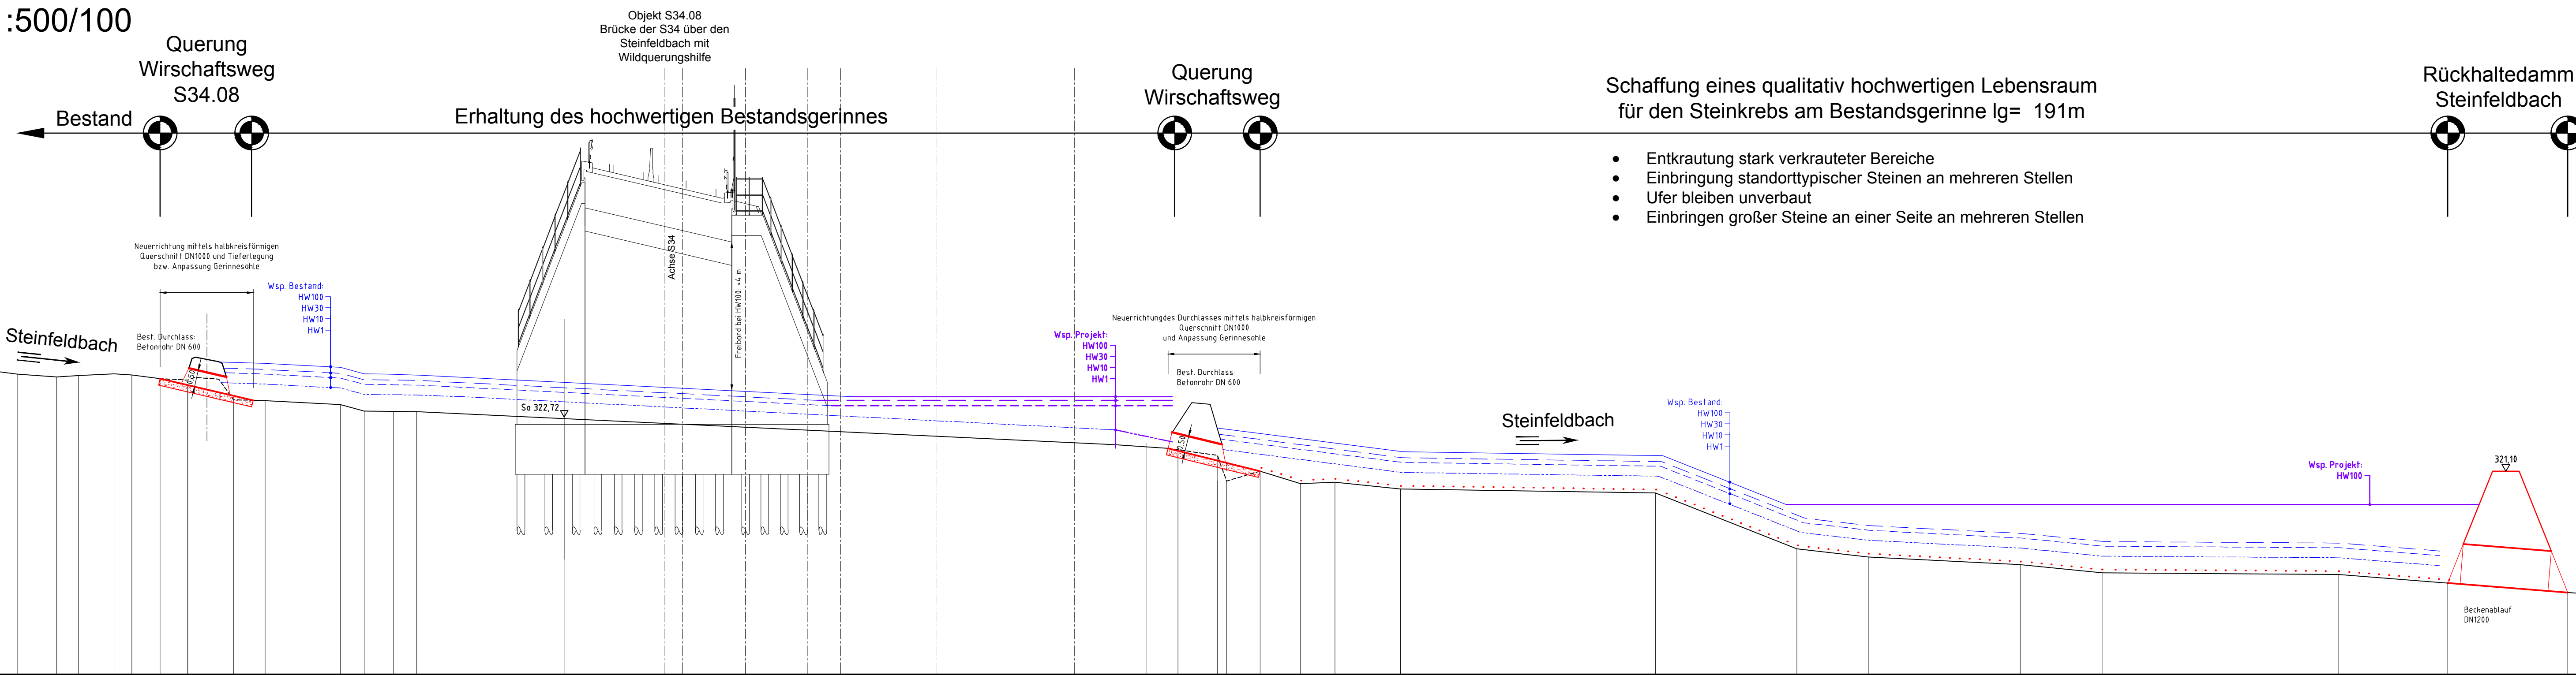

Schaffung eines qualitativ hochwertigen Lebensraum für den Steinkrebs am Bestandsgerinne lg= 191m

- Entkrautung stark verkrauteter Bereiche
- Einbringung standorttypischer Steinen an mehreren Stellen
- Ufer bleiben unverbaut
- Einbringen großer Steine an einer Seite an mehreren Stellen

Ersetzt Einlage 17.4.9.1.6:
Umlegung des Steinfeldbachs - Schnitte und Details

S 34

Traisental Schnellstraße

**St. Pölten / Hafing (B 1) -
Knoten St. Pölten / West (A1) -
Wilhelmsburg Nord (B 20)**

Einreichprojekt 2013

TITEL Auskunftserteilung gem. §24c Abs.6 UVP-G idgF
Weiterführende Unterlagen
Maßnahmen Steinfeldbach - Schnitte und Details

ÄNDERUNG	C B A				
PROJEKTSTEUERUNG	PROJEKTANT				
<p>Ingenieurgesellschaft Prem Ziviltechniker - GmbH 3130 Herzogenburg, Josef Würtz-Gasse 24 Tel.: 02782/855 56-0, Fax: -22 1050 Wien, Schloßgasse 11/3 Tel.: 01544 08 16-0, Fax: -42 www.iprem.at / herzogenburg@iprem.at / wien@iprem.at</p>	<p>RADLEGGER & KRAL Ziviltechniker / Architekt / Ingenieur- und Wasserwirtschaft Dipl.-Ing. Wolfgang Radegger Dipl.-Ing. Othmar Kral</p>				
KOORDINATION UMWELT	ASFINAG BMG				
<p>freiland Umweltconsulting, ZT GmbH 8010 Graz, Münzgrabenstraße 4 Tel.: 316/38 28 80, Fax: 316/38 28 80 - 17 office.graz@freiland.at; www.freiland.at</p>	<p>PROJEKTLEITER Lechner e.h.</p> <p>LEITER PLANUNG Grünstäudl e.h.</p> <p align="center">Plannummer ASFINAG P.50.434.0001/18.6.3/0-434/WR/U10/E</p>				
Verfasst: Datum: DS Mai 2018	1:500	Ausfertigung	Box	Mappe	Einlage
Geprüft: Datum: OK Mai 2018	0,37m²	Ersetzt Einlage 17.4.9.1.6	-	18	18.6.3